


4
+25,14

WIDOK
WIEŻY CIŚNIEN


+15,00

±0,00

RZUT ZBIORNIKA NA WODE

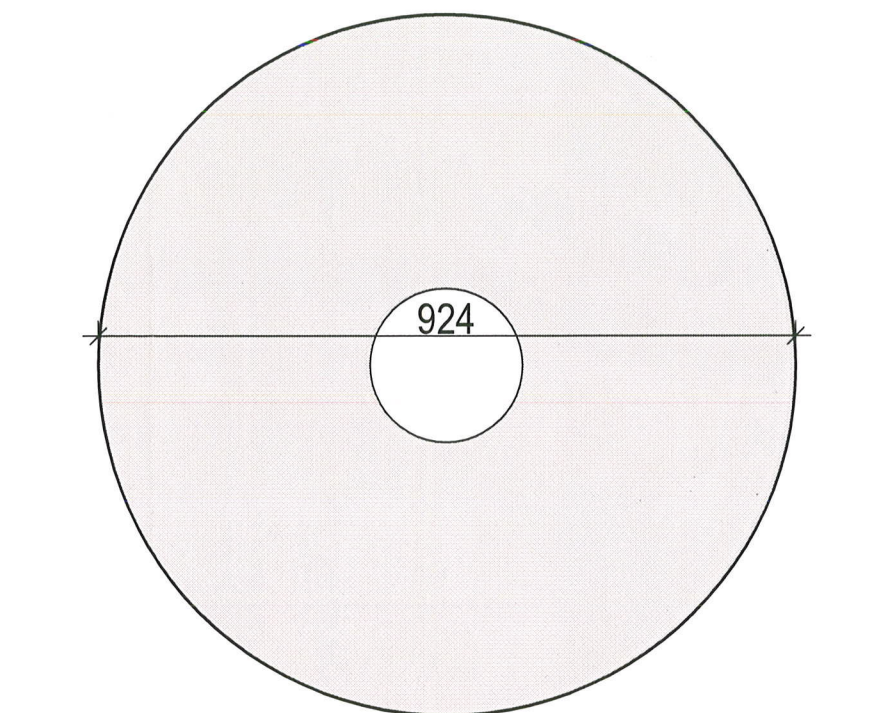

RZUT FUNDAMENTU WIEŻY CIŚNIEN

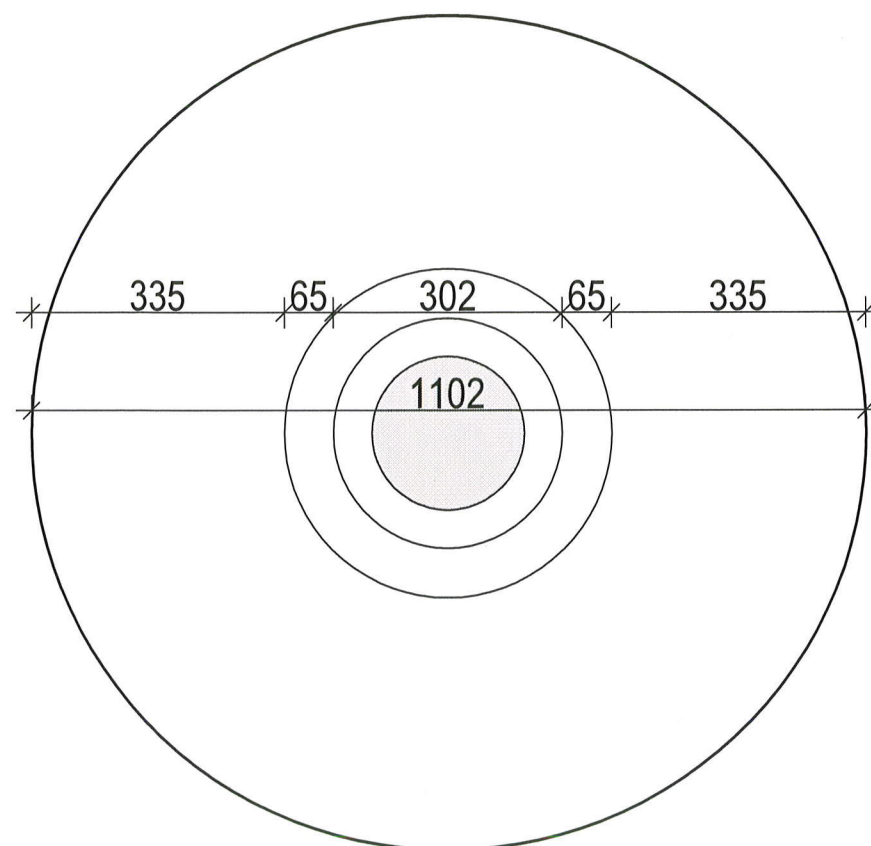

ISTNIEJĄCA WIEŻA
CIŚNIEN
skala 1:50

ARCHIBIS

B.A.W. "ARCHIBIS" 25-419 Kielce ul. Rolna 8
tel/fax: (041)344-70-64; mail: biuro@archibis.pl

Temat:

Projekt budowlany przebudowy istniejącego budynku na stację uzdatniania wody i przepompownię wraz ze zbiornikami magazynowymi 2x200m³ na wodę pitną, zbiornikiem bezodpływowym o pojemności 3,00 m³ na ścieki sanitarne, 2 zbiornikami bezodpływowymi o pojemności 52,00 m³ na ścieki technologiczne wraz z zagospodarowaniem terenu w miejscowości Wzdół gmina Bodzentyn na działce o nr ewid. 192/3;193/3;194/3;195/2;196/2;197/1 oraz wykonanie otworu studni głębinowej na terenie komunalnego ujęcia wody w miejscowości Wzdół Parcele gm. Bodzentyn na działce o nr ewid. 100/2;501/2.

Projektant mgr inż. arch. Kamil Biskup

Opracował mgr inż. Ewelina Dziedzic

Opracował inż. Tomasz Kiszka

Sprawdzający mgr inż. arch. Tomasz Cenarski

Branża

ARCHITEKTURA

Przedmiot
rysunku

ISTNIEJĄCA WIEŻA CIŚNIEN

Faza
P.B.

Data
03.2015

Skala
1:100

Nr rys.
10