


Starostwo Powiatowe
w Kielcach
ul. Wyrzysowa 44
25-211 Kielce

PRZEKRÓJ B-B

skala 1:50

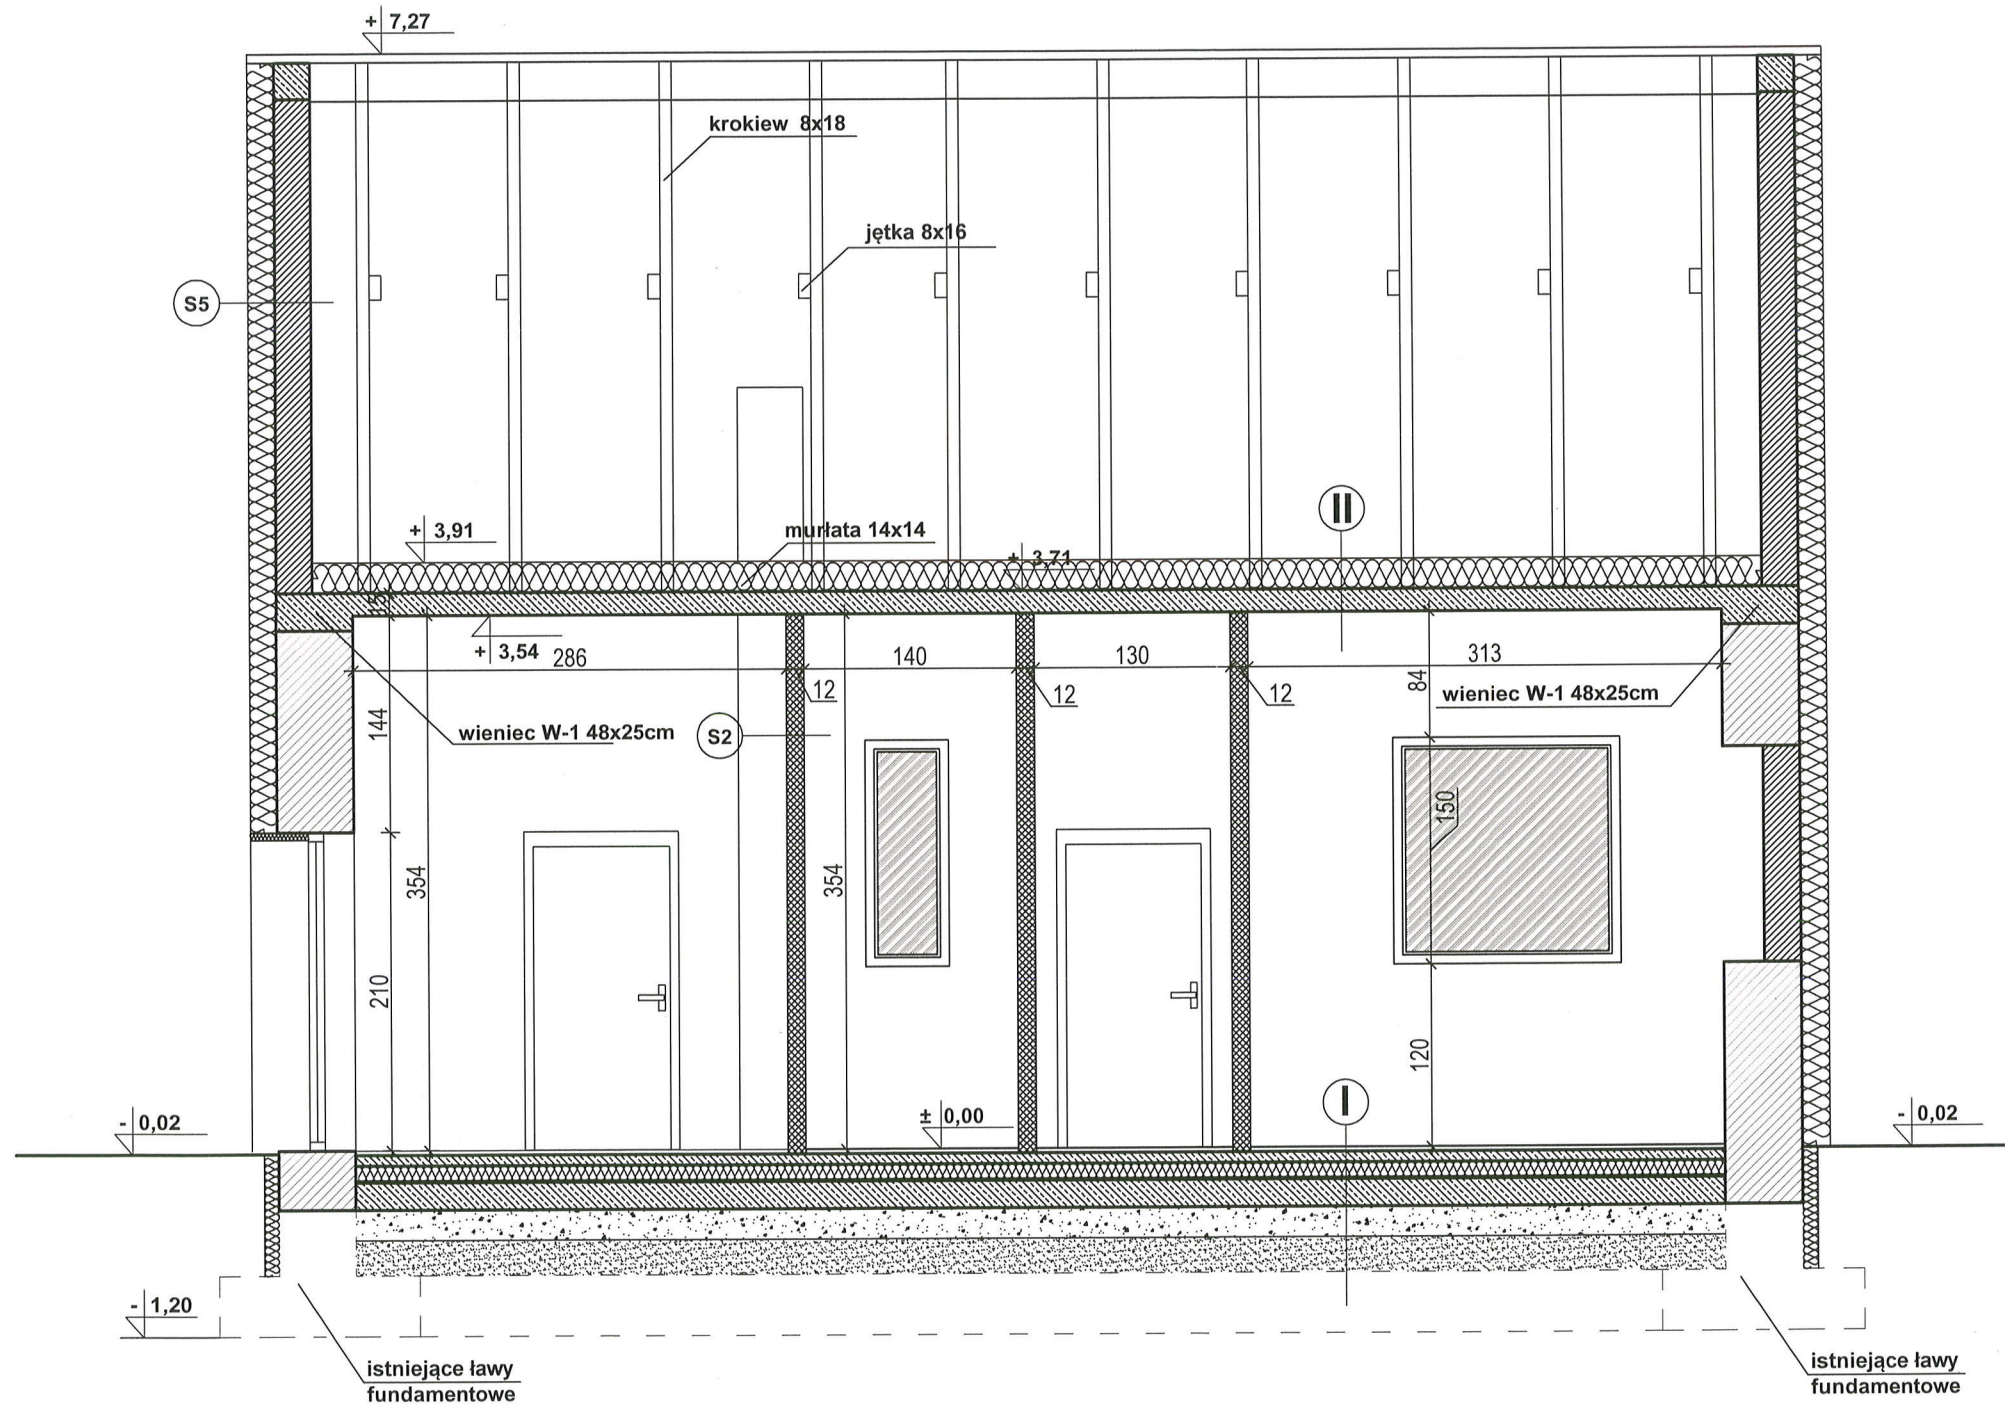

Ściany nowoprojektowane:

- S2 -ściana z bloczków gazobetonowych H+H gr. 12 cm
-tynk cementowo- wapienny z obydwu stron gr. 1,5 cm
- S3 -zamurowanie otworu okiennego ścianką z bloczków silka E24 gr. 24 cm
-styropian EPS15 gr. 18 cm
-tynk mineralny elewacyjny gr. 1,5 cm
- S5 -ściana z bloczków silka E24 gr. 24 cm
-styropian EPS gr. 18 cm
-tynk cementowo- wapienny gr. 1,5 cm

Ściany istniejące:

- S1 -ściana istniejąca gr. 51 cm
-docieplenie styropianem EPS15 gr. 18cm
-tynk mineralny elewacyjny gr. 1,5 cm

Posadzki nowoprojektowane:

- I -płytki antypoślizgowe
-wylewka wyrównująca gr. 7 cm
-polistyren ekstrudowany gr. 10 cm
-izolacja przeciwwilgociowa CETCO Sewllite
-płyta żelbetowa gr. 20 cm
-warstwa filtrująca kruszywo gr. 20cm
-podsypka z piasku gr. 20 cm

- II -wełna mineralna gr. 20 cm
-płyta żelbetowa gr. 15 cm
-tynk cementowo-wapienny gr. 1,5 cm

UWAGA:

1. Rysunek rozpatrywać łącznie z opisem.
 2. Wszelkie niejasności należy konsultować z projektantem.
 3. Wszelkie zmiany uzgodnić z projektantem.
 4. Wszelkie instalacje oraz rozwiązania konstrukcyjne należy wykonać zgodnie z projektami branżowymi.
- Z uwagi na to, że w trakcie wykonywania prac budowlanych, istnieje możliwość wystąpienia zmian technologicznych i konstrukcyjnych, wynikających z zaistnienia problematyki powstałej z w/w prac, wówczas należy się niezwłocznie skonsultować z projektantem.

ARCHIBIS

B.A.W. "ARCHIBIS" 25-419 Kielce ul. Rolna 8
tel/fax: (041)344-70-64; mail: biuro@archibis.pl

Temat:	Projekt budowlany przebudowy istniejącego budynku na stację uzdatniania wody i przepompownię wraz ze zbiornikami magazynowymi 2x200m ³ na wodę pitną, zbiornikiem bezodpływowym o pojemności 3,00 m ³ na ścieki sanitarne, 2 zbiornikami bezodpływowymi o pojemności 52,00 m ³ na ścieki technologiczne wraz z zagospodarowaniem terenu w miejscowości Wzdół gmina Bodzentyn na działce o nr ewid. 192/3;193/3;194/3;195/2;196/2;197/1 oraz wykonanie otworu studni głębinowej na terenie komunalnego ujęcia wody w miejscowości Wzdół Parcele gm. Bodzentyn na działce o nr ewid. 100/2;50/12		
	Projektant mgr inż. arch. Kamil Biskup SW-30/2006		
Opracował	mgr inż. Ewelina Dziedzic	UPRAWNIENIA BUDOWLANE DO	30.01.2010
Opracował	inż. Tomasz Kiszka	W SPEC. ARCHITEKTONICZNEJ	2.01.2010
Sprawdzający	mgr inż. arch. Tomasz Cenarski	Nr upr. SW-70/2010	26.01.2010
Branża	ARCHITEKTURA		
Przedmiot rysunku	PRZEKRÓJ B-B		
Faza	Data	Skala	Nr rys.
P.B.	03.2015	1:50	4