


ELEWACJA POŁUDNIOWA
skala 1:50

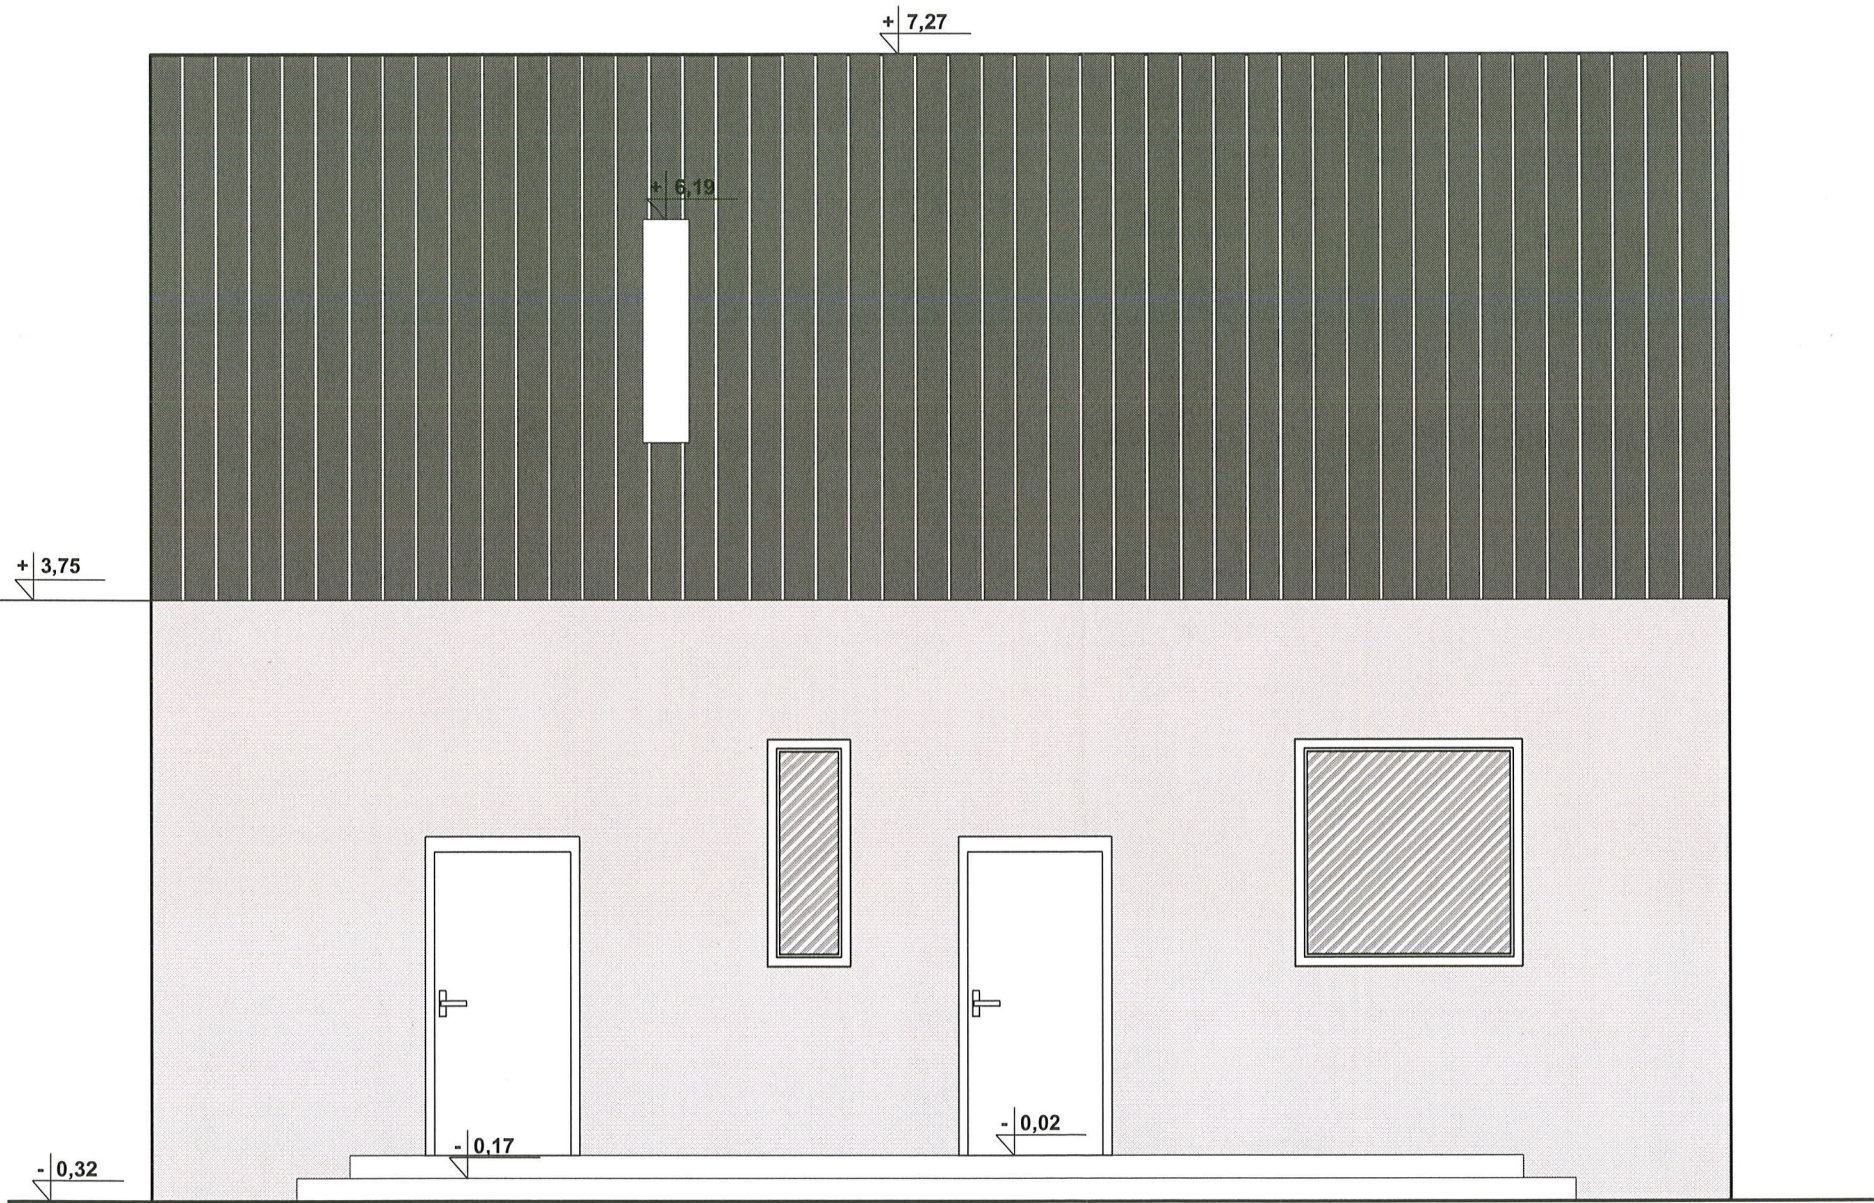

U W A G A :
1. Rysunek rozpatrywać łącznie z opisem.
2. Wszelkie niejasności należy konsultować z projektantem.
3. Wszelkie zmiany uzgodnić z projektantem.
4. Wszelkie instalacje oraz rozwiązania konstrukcyjne należy wykonać zgodnie z projektami branżowymi.
Z uwagi na to, że w trakcie wykonywania prac budowlanych, istnieje możliwość wystąpienia zmian technologicznych i konstrukcyjnych, wynikających z zaistnienia problematyki powstałej z w/w prac, wówczas należy się niezwłocznie skonsultować z projektantem.

ARCHIBIS B.A.W. "ARCHIBIS" 25-419 Kielce ul. Rolna 8
tel/fax: (041)344-70-64; mail: biuro@archibis.pl

Temat: Projekt budowlany przebudowy istniejącego budynku na stację uzdatniania wody i przepompownię wraz ze zbiornikami magazynowymi 2x200m³ na wodę pitną, zbiornikiem bezodpływowym o pojemności 3,00 m³ na ścieki sanitarne, 2 zbiornikami bezodpływowymi o pojemności 52,00 m³ na ścieki technologiczne wraz z zagospodarowaniem terenu w miejscowości Wzdół gmina Bodzentyn na działce o nr ewid. 192/3;193/3;194/3;195/2;196/2;197/1 oraz wykonanie otworu studni głębinowej na terenie komunalnego ujęcia wody w miejscowości Wzdół Parcele gm. Bodzentyn na działce o nr ewid. 100/2;501/2.

Projektant	mgr inż.arch. Kamil Biskup	SW-30/2006
Opracował	mgr inż. Ewelina Dziedzic	
Opracował	inż. Tomasz Kiszka	
Sprawdzający	mgr inż.arch. Tomasz Cenarski	SW-70/2010
Branża	ARCHITEKTURA	

Przedmiot rysunku	ELEWACJA POŁUDNIOWA		
Faza	Data	Skala	Nr rys.
P.B.	03.2015	1:50	8