

Mapa do celów projektowych

Miejscowość: Ścignia cz. dz. 99/5; 100/4;

Woj.: świętokrzyskie

Pow.: kielecki

Jew.: Bodzentyn – obszar wiejski

Obr.: 0020 Ścignia

Skala 1:500

Sekcja nr: 7.145.20.012.1 A,B,C-3,4,5;

Mapę wykonano w układzie współrzędnych prostokątnych płaskich 2000/21

Mapę wykonano w układzie wysokościowym Kronsztadt 86

Nie badano słuszności na w/w działkach.

Kolorem czerwonym zaznaczono teren aktualizacji

Granice nieruchomości i konturów przyjęto z ewidencji gruntów.


Zaktualizowano dnia 12.03.2015r.

GN-III.6640.299.2015

GEOMETRA Mariusz Pindral
25-432 Kielce
ul. J. Nowaka-Jeziorańskiego 109/25
tel. 508-470-187, 512-042-558
NIP 661-216-98-80

inż. Mariusz Pindral
Pindral M.
Geodeta uprawniony
nr upr. 21716

Poświadczam, że niniejszy dokument został opracowany w wyniku prac geodezyjnych i kartograficznych, których rezultaty zostały oparte na operatach technicznych wpisanych do ewidencji materiałów państwowego zasobu geodezyjnego i kartograficznego	
Organ prowadzący państwowy zasób geodezyjny i kartograficzny	STAROSTWO POWIATOWE W KIELCACH Powiatowy Ośrodek Dokumentacji Geodezyjnej i Kartograficznej
Identyfikator ewidencyjny materiału zasobu - operatu technicznego	P.2604, 2015, 1501
Data wpisania operatu technicznego do ewidencji materiałów zasobu	13 04 2015
Imię, nazwisko i stanowisko geodety	inż. Mariusz Pindral Geodeta uprawniony

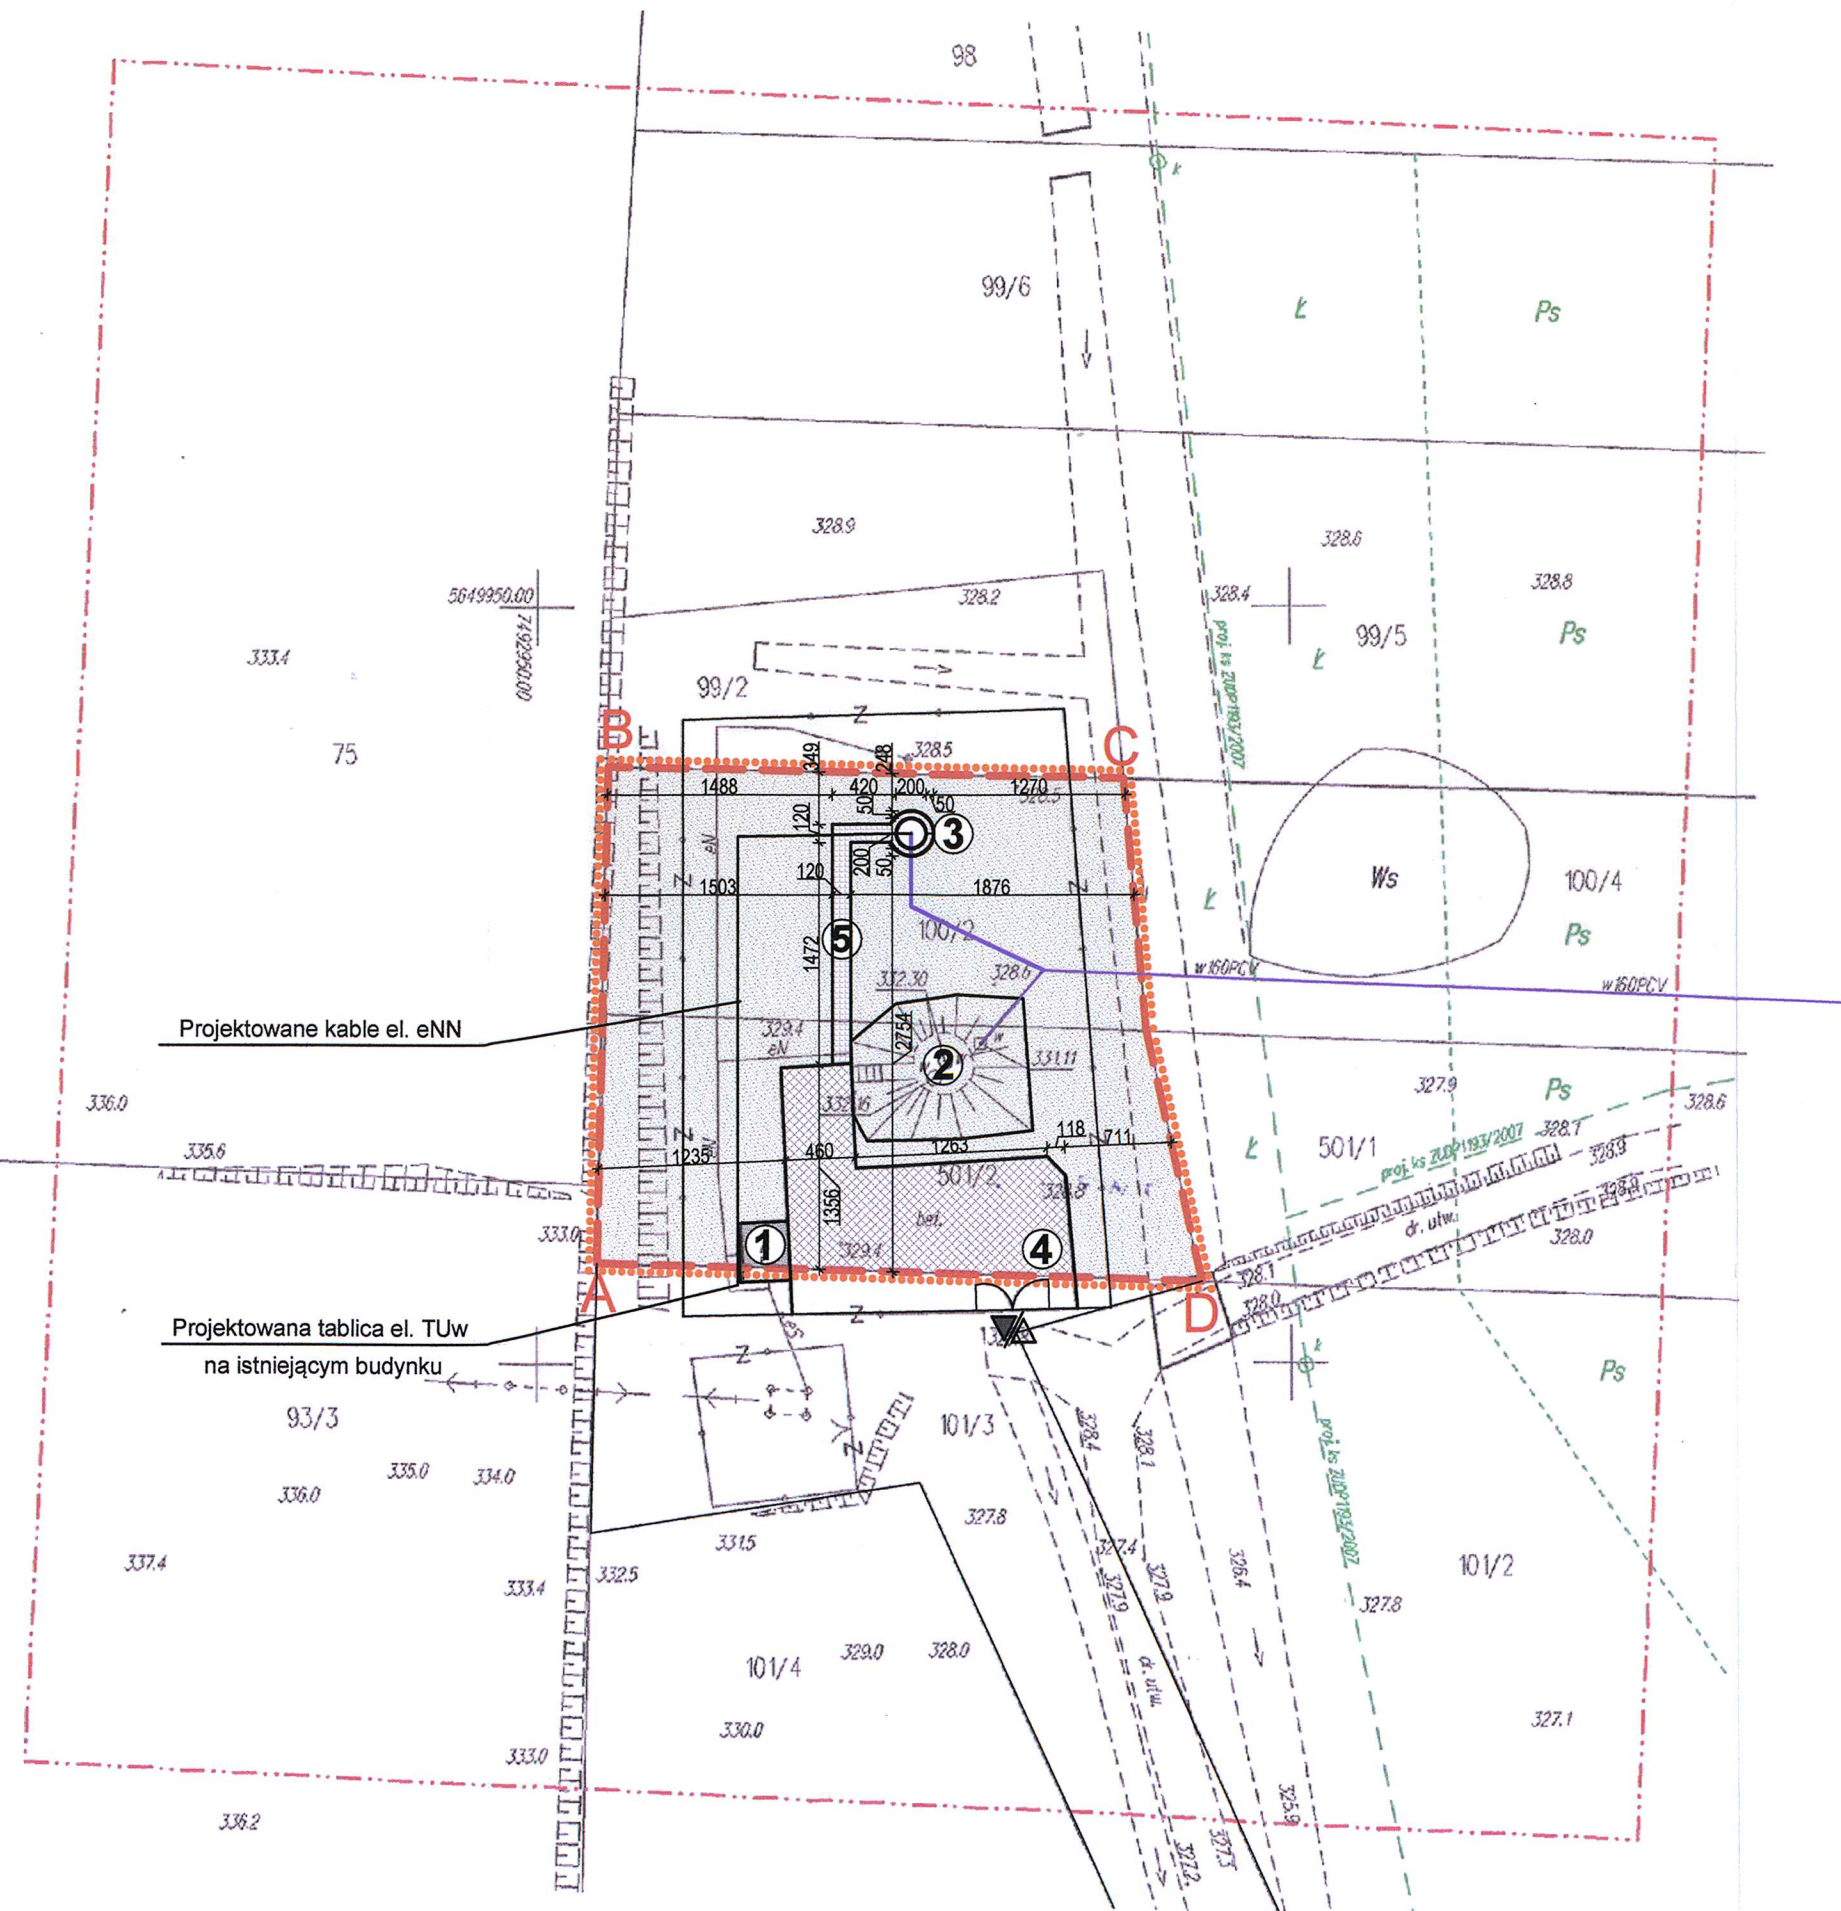

ZAGOSPODAROWANIE TERENU skala 1:500

- 1 Istniejący budynek
- 2 Istniejąca studnia głębinowa
- 3 Projektowana studnia głębinowa - obudowa wykonana z kręgów betonowych o średnicy 2000 mm
- 4 Istniejący ciąg komunikacji pieszo-jezdnej
- 5 Projektowany ciąg komunikacji pieszej
- 6 Istniejący wjazd/wyjazd
- 7 Zieleń niska urządzona
- 8 Granica opracowania A,B,C,D
- 9 Granica obszaru oddziaływania A,B,C,D
- 10 Projektowana instalacja wody
- 11 Projektowany kabel elektryczny eNN

UWAGA:

- Rysunek rozpatrywać łącznie z opisem.
 - Wszelkie niejasności należy konsultować z projektantem.
 - Wszelkie zmiany zgodzić z projektantem.
 - Wszelkie instalacje oraz rozwiązania konstrukcyjne należy wykonać zgodnie z projektami branżowymi.
- Z uwagi na to, że w trakcie wykonywania prac budowlanych, istnieje możliwość wystąpienia zmian technologicznych i konstrukcyjnych, wynikających z zaistnienia problematyki powstałej z ww prac, wówczas należy się niezwłocznie skonsultować z projektantem.

B.A.W. "ARCHIBIS" 25-419 Kielce ul. Rolna 8 ARCHIBIS tel/fax: (041)344-70-64; mail: biuro@archibis.pl			
Temat:	Projekt budowlany przebudowy istniejącego budynku stacji uzdatniania wody oraz istniejącej przepompowni ze zbiornikami magazynowymi 2x200m ³ na wodę pitną, zbiornikiem bezodpływowym o pojemności 3,00 m ³ na ścieki sanitarne, 2 zbiornikami bezodpływowymi o pojemności 52,00 m ³ na ścieki technologiczne wraz z zagospodarowaniem terenu w miejscowości Wzdół Rządowy gm. Bodzentyn na działce o nr ewid. 1923/1933/1943/1952/1962/1971 oraz wykonanie pomocniczego otworu głębinowego istniejącej studni głębinowej na terenie komunalnego ujęcia wody w miejscowości Wzdół Parcele gm. Bodzentyn na działce o nr ewid. 100/2/501/2		
Projektant	mgr inż. arch. Kamil Biskup	SW-30/2006	
Opracował	mgr inż. Ewelina Dziedzic	SW-70/2010	
Sprawdzający	mgr inż. arch. Tomasz Cenarski		
Branża	ARCHITEKTURA		
Przedmiot rysunku	ZAGOSPODAROWANIE TERENU DZIAŁEK 100/2, 501/2/2006 Św. Izba Arch.		
Faza	Data	Skala	Nr rys.
P.B.	03.2015	1:500	A2