


TU<sub>w</sub> ROZDZIELNIA POMP

## Ujęcie wody

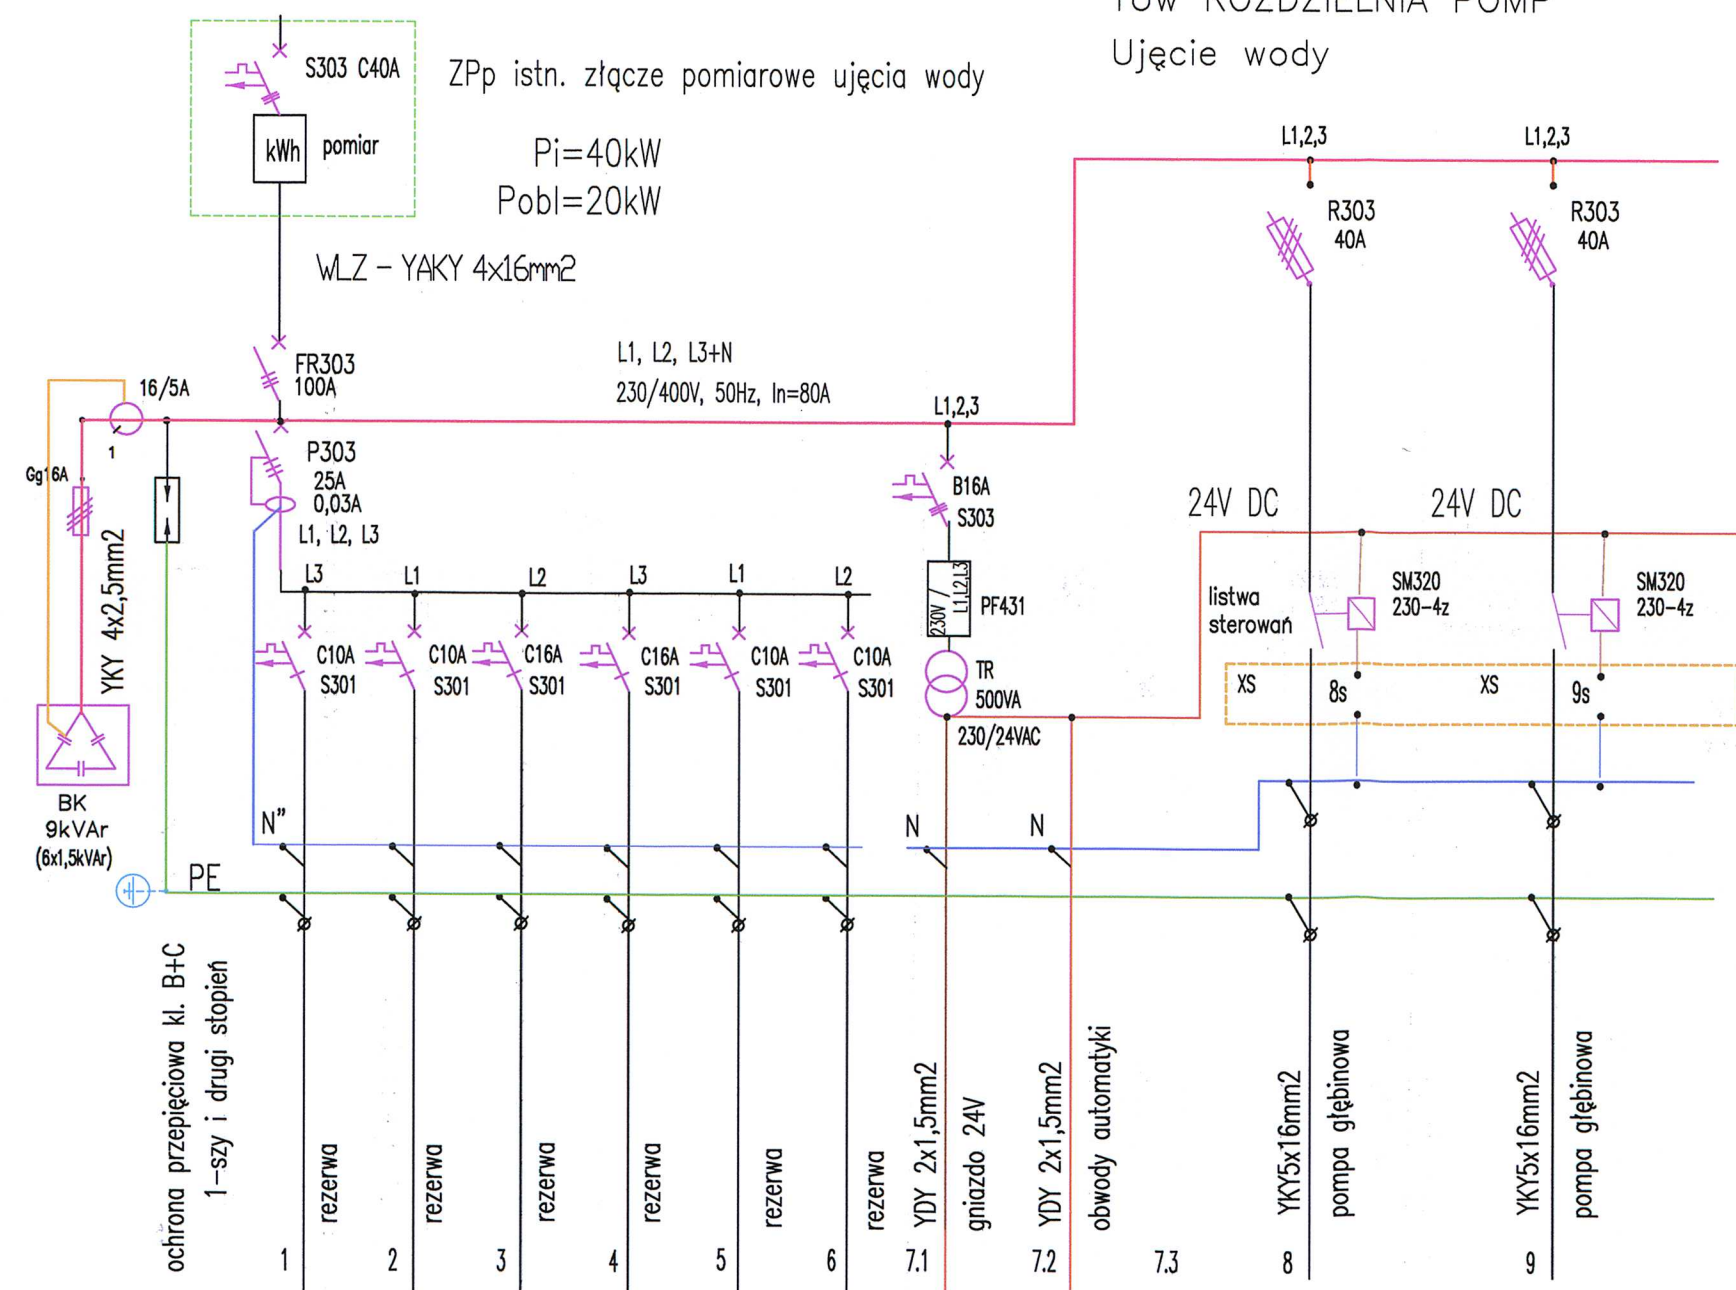


## TSU ROZDZIELNIA STACJI UZDATNIANIA

ZP istn. złącze pomiarowe, do wymiany zabezpieczenie przedlicznikowe

$$P_{obl}=21\text{ kW}$$

WLZ - YKY 5x16mm<sup>2</sup>  
projektowany

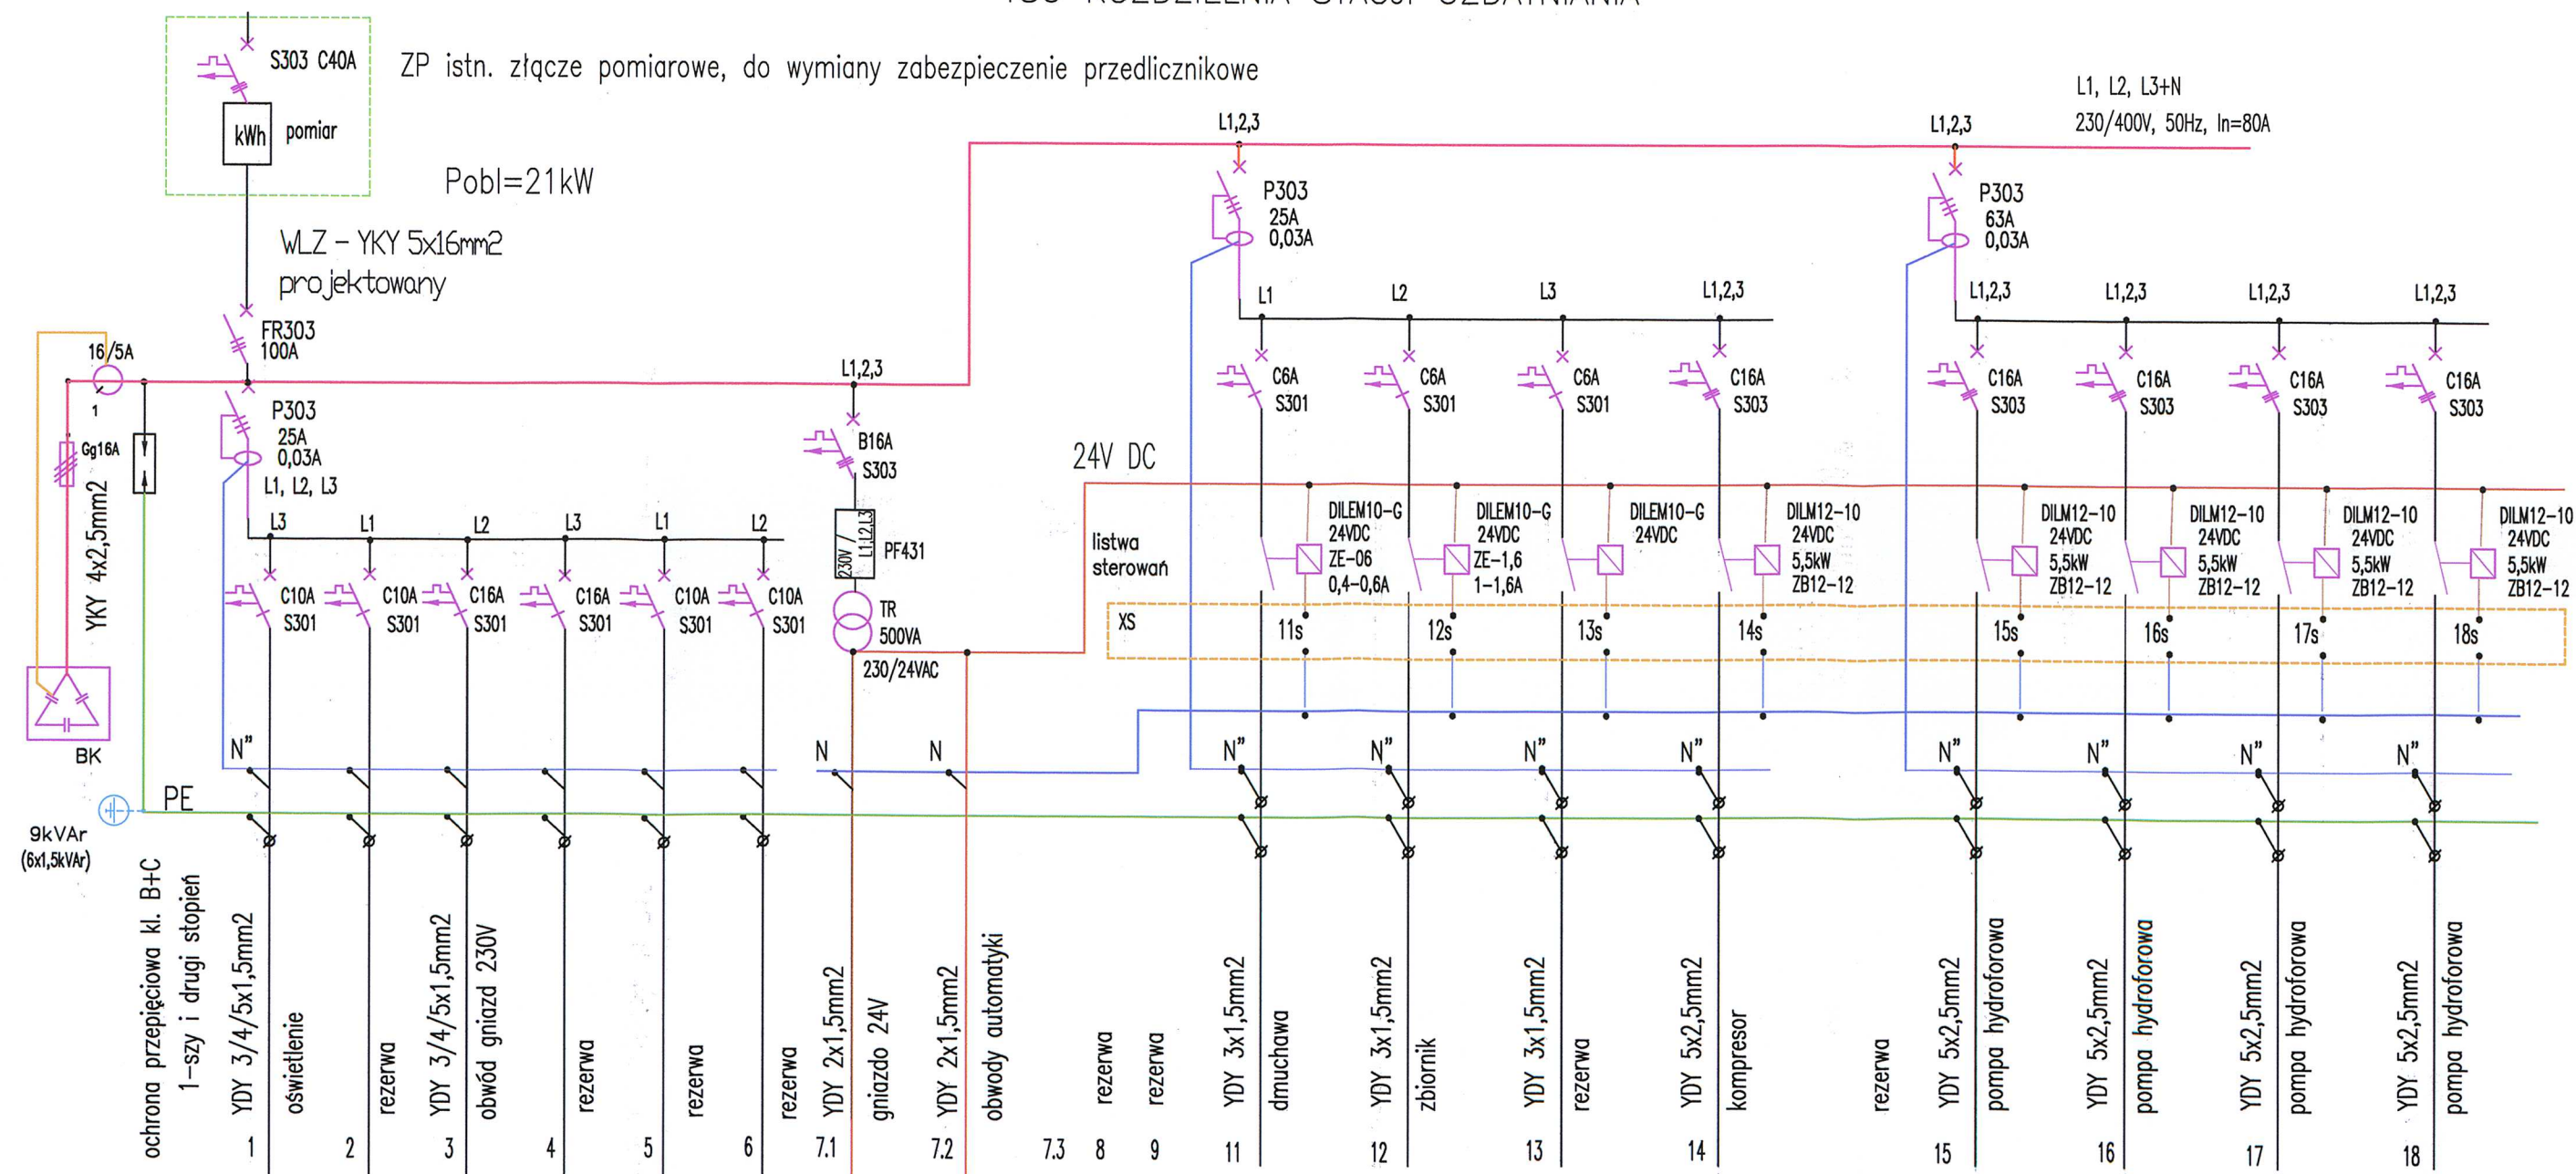

## LEGENDA

 wyłącznik serwisowy w obudowie

automatyczny przełącznik faz PF-431,3f\230V+N  
 napięcie wejściowe: 3x230V; wyjściowe: 230V AC

### Układ sieci TN-C-S

Ochrona – szybkie wyłączenie

**ARCHIBIS**

B.A.W. "ARCHIBIS" 25-419 Kielce ul. Rolna 8  
tel/fax: (041)344-70-64; mail: biuro@archibis.pl

|       |   |
|-------|---|
| Temat | Projekt budowlany modernizacji stacji ujęcia wody wraz z zagospodarowaniem terenu w miejscowości Wzdół gmina Bodzentyn na działce o nr ewid. 192/3;193/3;194/3;195/2; 196/2;197/1 oraz wykonanie otworu studni głębinowej na terenie komunalnego ujęcia wody w miejscowości Wzdół Parcele gm. Bodzentyn na działce o nr ewid. 100/2;501/2 |
|-------|---|

Biuro proj. branżowe: PROELTECH Projektowanie i Wykonawstwo Instalacji i Automatyki  
26-001 Masłów, Masłów Drugi 243, [www.proeltech.pl](http://www.proeltech.pl)

|            |                                  |                                 |
|------------|----------------------------------|---------------------------------|
| Projektant | mjr inż.elektryk Małgorzata Król | SWK/79/P00E/04 spec.inst.elekt. |
| Opracował  | mjr inż.elektryk Maciej Król     |                                 |
| Branża     | INSTALACJE ELEKTRYCZNE           |                                 |

|                   |   |
|-------------------|---|
| Przedmiot rysunku | Schemat zasilania i tablicy TSU stacji uzdatniania.<br>Schemat zasilania i tablicy TUw dla pomp ujęcia wody. |
|-------------------|---|

|      |         |       |         |
|------|---------|-------|---------|
| Faza | Data    | Skala | Nr rys. |
| P.B. | 05.2015 | 1:50  | F-02    |