
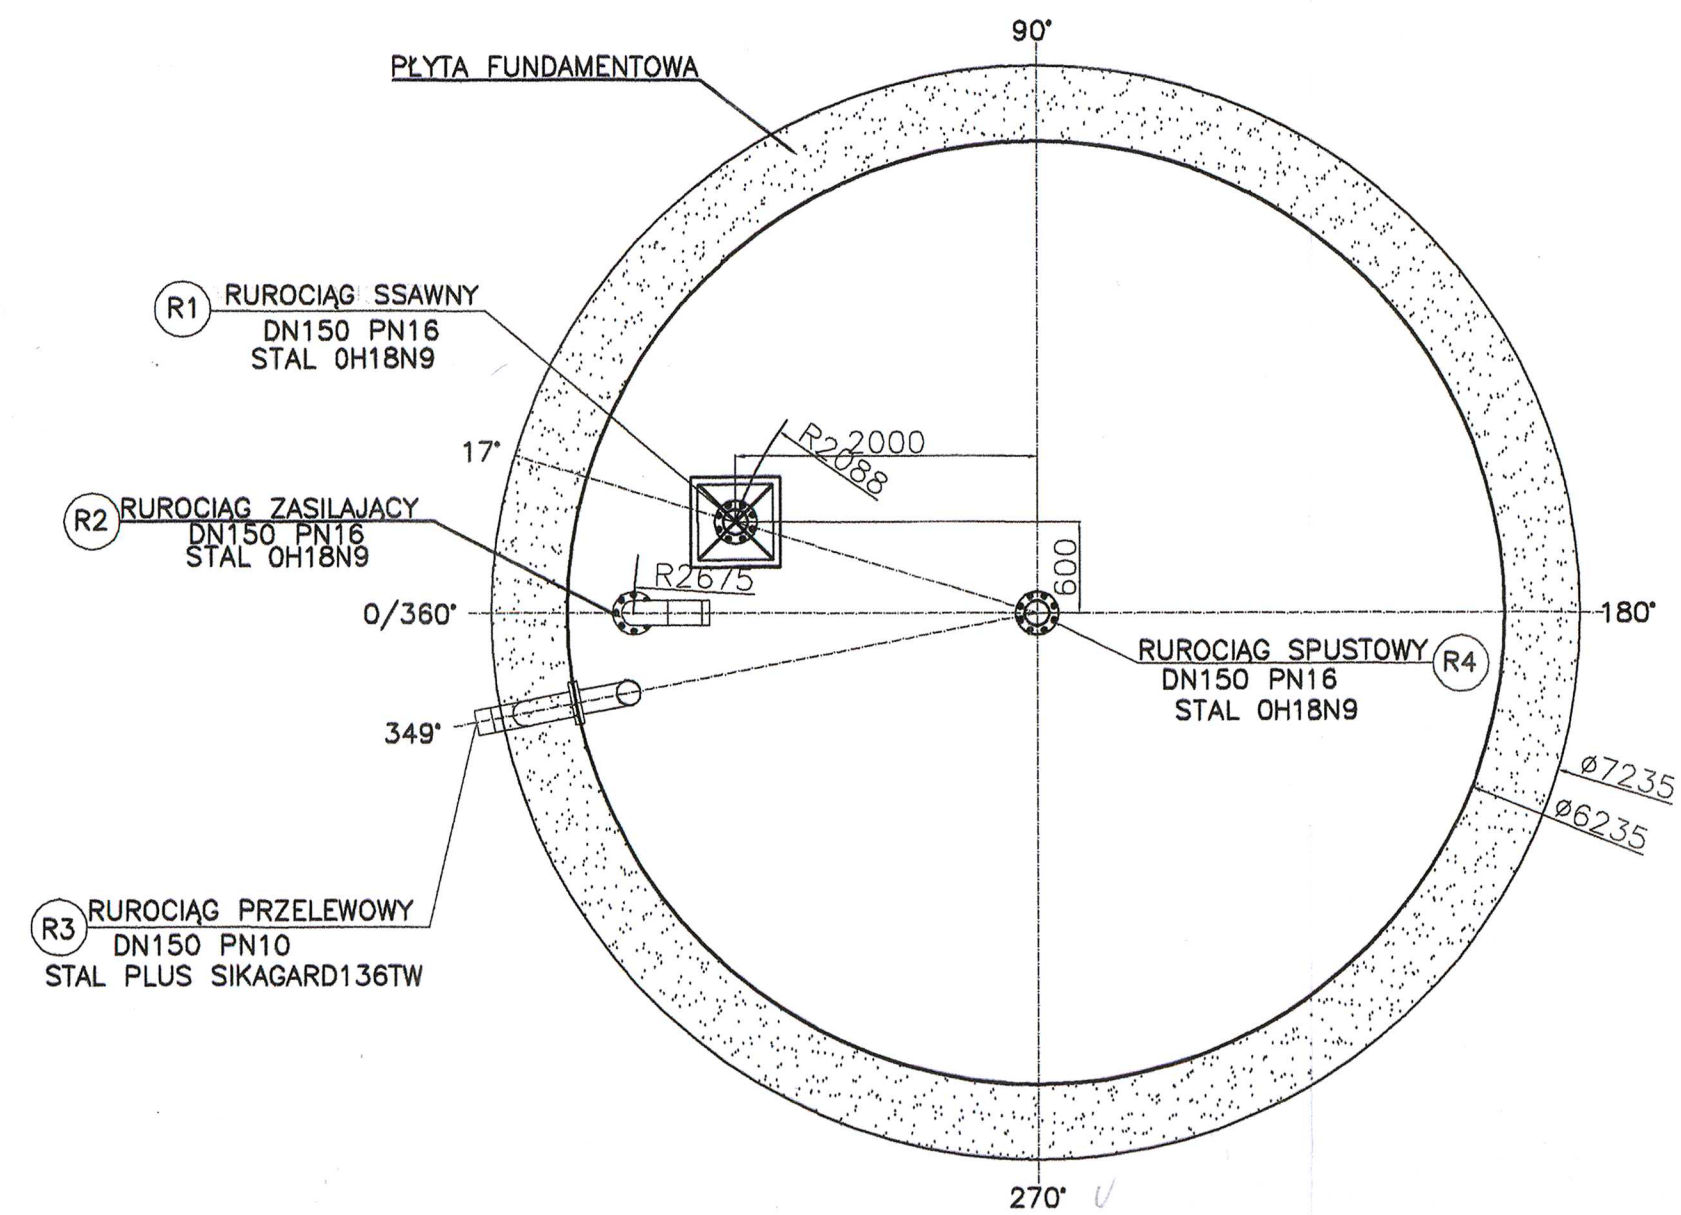


ROZMIESZCZENIE RUROCIĄGÓW WIDOK Z GÓRY

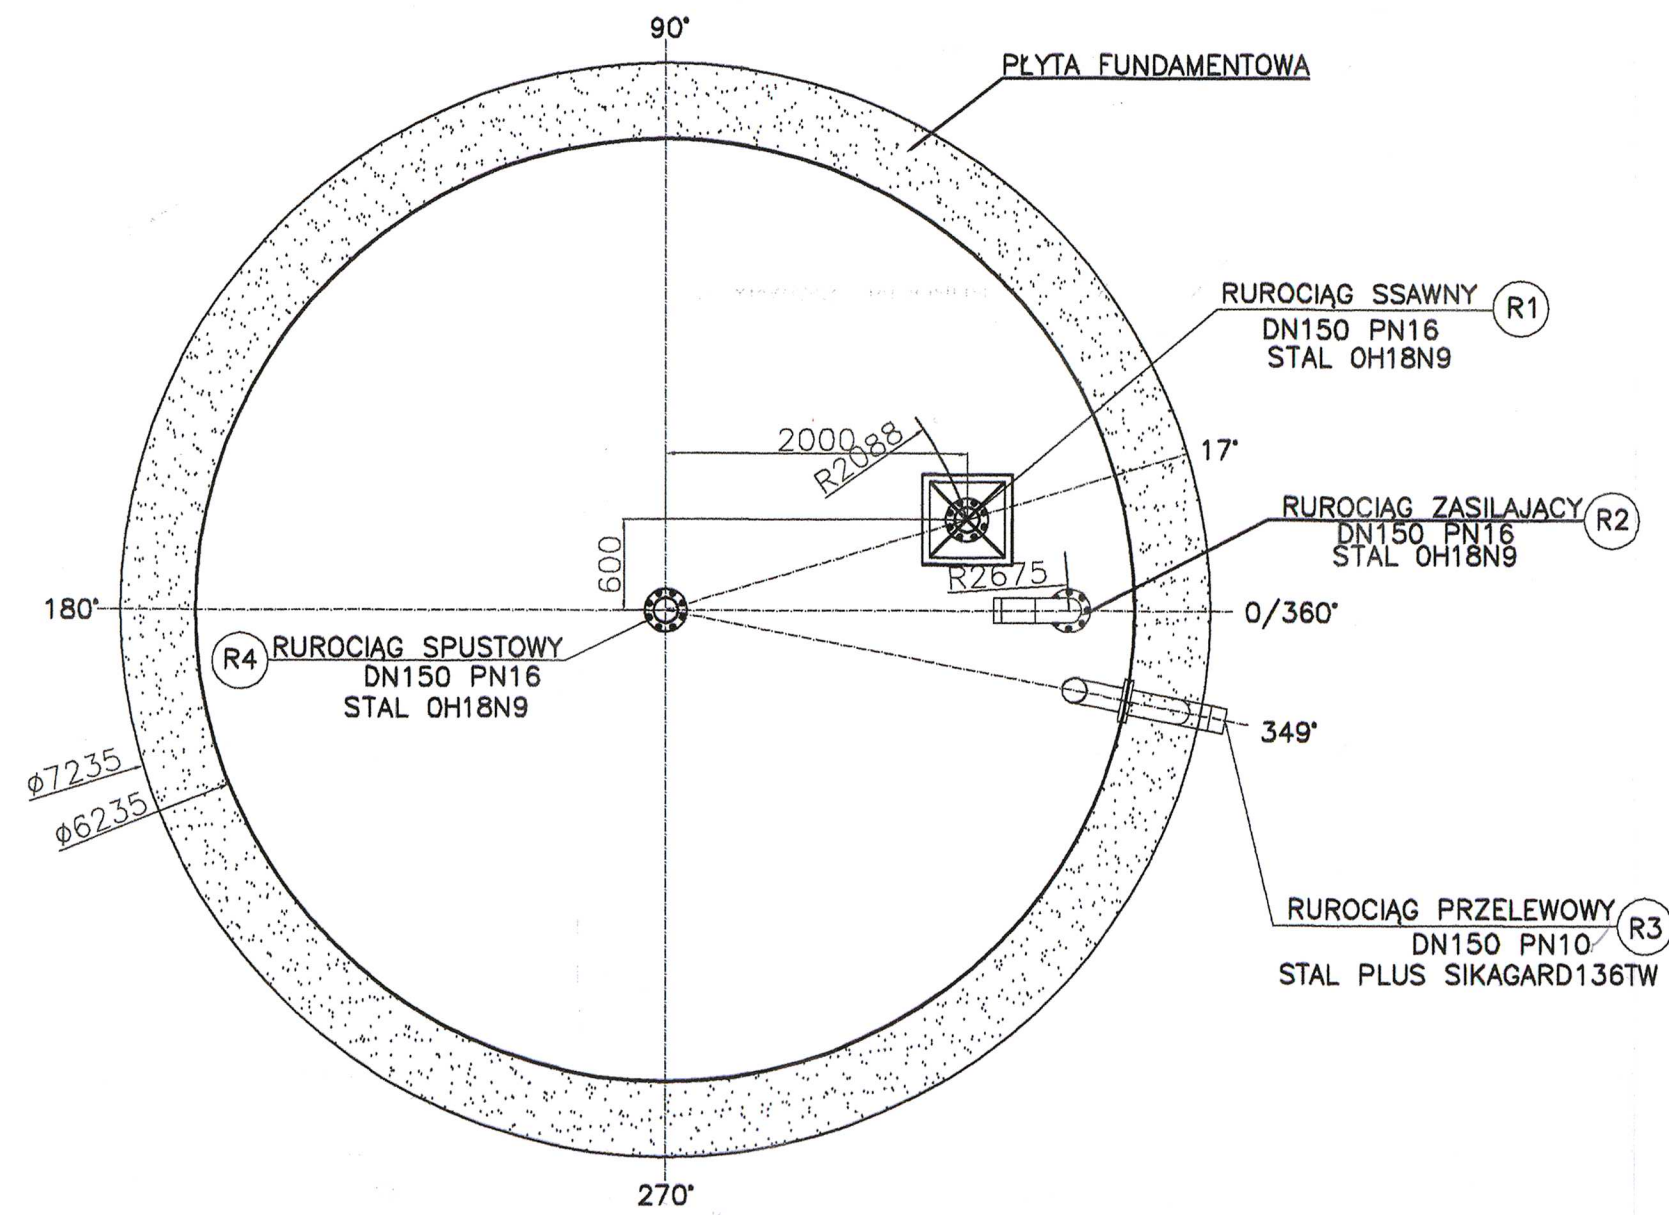

Starostwo Powiatowe
w Kielcach
ul. Wrzosa 44
25-211 Kielce

UWAGI:

- PRZEJŚCIA RUROCIĄGÓW TECHNOLOGICZNYCH PRZEZ PŁYTĘ FUNDAMENTOWĄ ZBIORNIKA MUSZĄ BYĆ TAK ZAPROJEKTOWANE I WYKONANE BY ZAPEWNIŁY SZCZELNOŚĆ NA STYKU BETONU I RUROCIĄGU.

POZ. WYSZCZEGÓLNIENIE

- R1. RUROCIĄG SSAWNY DN150 PN16 Z PŁYTĄ ANTYWIROWĄ 600x600
R2. RUROCIĄG ZASILAJACY DN150 PN16
R4. RUROCIĄG PRZELEWOWY DN150 PN16
R5. RUROCIĄG SPUSTOWY DN150 PN16

ZABEZPIECZENIE ANTYKOROZYJNE

- STAL 0H1N9
STAL 0H1N9
STAL 0H1N9
STAL 0H1N9

KONSTRUKCJA STALOWEGO SKRĘCANEGO NA ŚRUBY ZBIORNIKA MAGAZYNOWANIA WODY PITNEJ O SCHEMACIE STATYCZNYM POMŁKI WALCOWEJ W ZAKRESIE NOŚNOŚCI I STATECZNOŚCI JEST ZGODNA Z WYMAGANIAMI PRZEDMIOTOWYCH POLSKICH NORM OBLICZANIA I PROJEKTOWANIA KONSTRUKCJI BUDOWLANYCH. KONSTRUKCJA SPEŁNIA WYMAGANIA OKREŚLONE PRZEZ PRAWO BUDOWLANE W Art. 5 Pkt. 1 (Dz.U. Nr 156 poz. 1118 Z 2006r.).

SZCZEGÓŁ POŁĄCZENIA KOŁNIERZOWEGO DLA RUROCIĄGU PRZEPROWADZONEGO PŁYTĘ FUNDAMENTOWĄ ZBIORNIKA

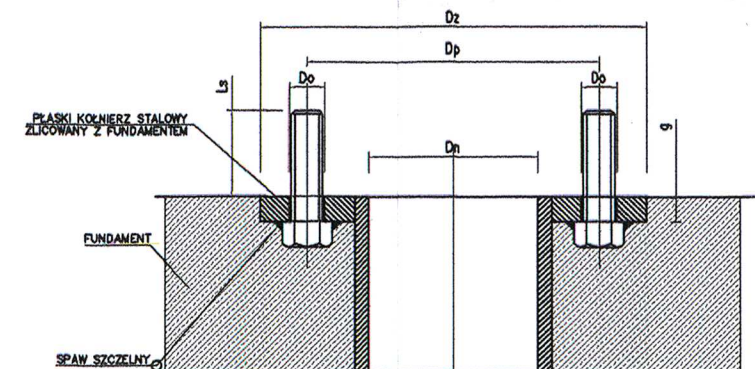


Tabela 1. WYMIARY KOŁNIERZY (mm) DLA PRZEWODÓW ZGODNIE Z PN16.

Dn	Dz	g	Do	Dp	SRUBA	ŁOŻO ŚRUB	L ₀ [mm]
32	140	16	18	100	M16	4	65
50	165	18	18	125	M16	4	65
65	185	18	18	145	M16	4	65
80	200	20	18	160	M16	8	70
100	220	20	18	180	M16	8	70
125	250	22	18	210	M16	8	75
150	285	22	22	240	M20	8	80
200	340	26	22	295	M20	12	80
250	405	28	26	355	M24	12	95
300	460	32	28	410	M24	12	105

ARCHIBIS

tel/fax: (041)342-22-78; mail: biuro@archibis.pl

Temat	Projekt budowlany przebudowy istniejącego budynku na stację uzdatniania wody i przepompownię wraz ze zbiornikami magazynowymi - wymi 2x200 m3 na wodę pitną, zbiornikiem bezodpływowym o poj. 3,00 m3 na ścieki sanitarne, 2 zbiornikami bezodpływowymi o poj. 52,00 m3 na ścieki technologiczne wraz z zagospodarowaniem terenu w msc. Wzdół gmina Bodzentyn na działce o nr ew. 192/3, 193/3, 194/3, 195/2, 196/2, 197/1 oraz wykonanie otworu studni głębinowej na terenie komunalnego ujęcia wody w msc. Wzdół Parcele gm. Bodzentyn na dz. o nr ew. 100/2, 501/2		
Projektant	mgr inż. Paweł Śmiech	KL-56/2002	
Opracował	inż. Paweł Niedzwiedz		
Sprawdzający	mgr inż. Iwona Zalińska	SWK/0057/POOS/07	
Bransza	INSTALACYJNA SANITARNA		
Przedmiot rysunku	Zbiornik magazynowania wody pitnej V=200m3 Rozmieszczenie rurociągów - widok z góry		
Faza	Data	Skala	Nr rys.
P.B.	03.2015	1:50	S10