


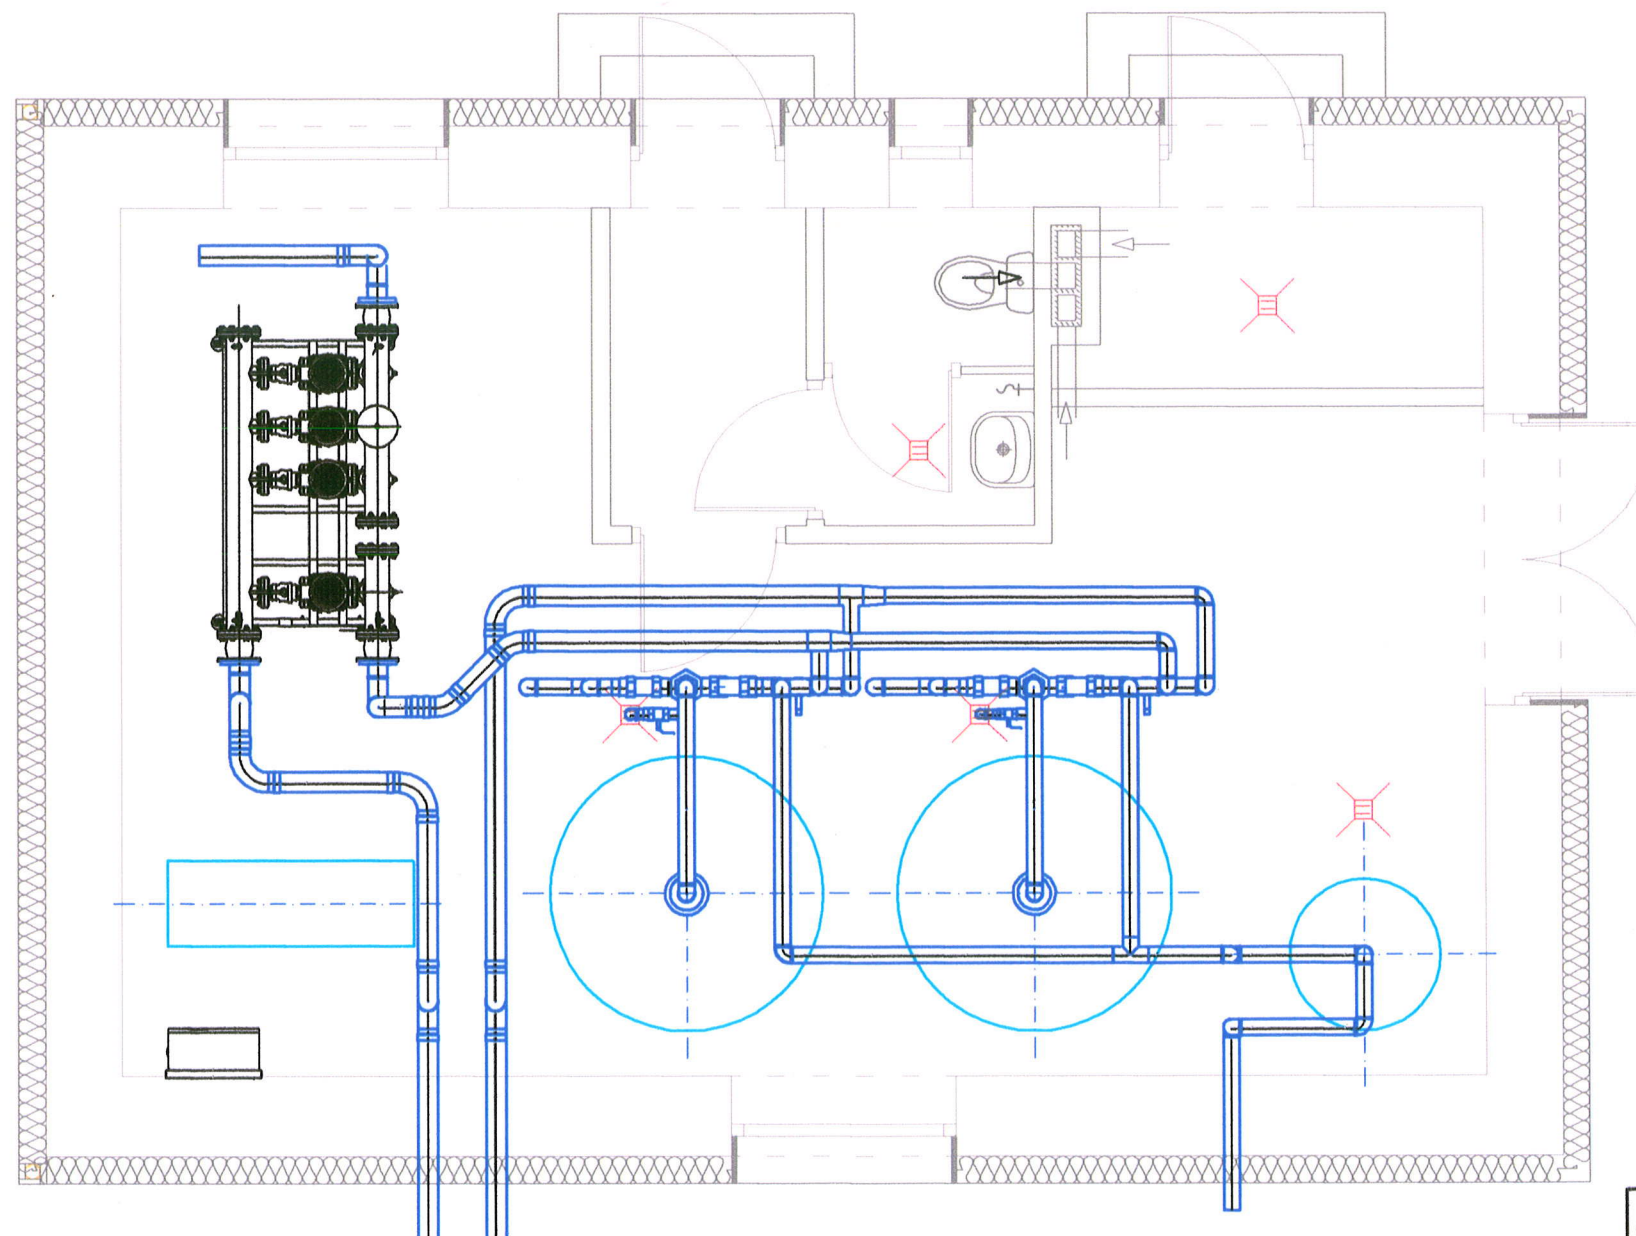

ARCHIBIS tel/fax: (041)342-22-78; mail: biuro@archibis.pl			
Temat	Projekt budowlany przebudowy istniejącego budynku na stację uzdatniania wody i przepompownię wraz ze zbiornikami magazynowymi - wymi 2x200 m3 na wodę pitną, zbiornikiem bezodpływowym o poj. 3,00 m3 na ścieki sanitarne, 2 zbiornikami bezodpływowymi o poj. 52,00 m3 na ścieki technologiczne wraz z zagospodarowaniem terenu w msc. Wzdółt gmina Bodzentyn na działce o nr ew. 192/3, 193/3, 194/3, 195/2, 196/2, 197/1 oraz wykonanie otworu studni głębinowej na terenie komunalnego ujęcia wody w msc. Wzdółt Parcele gm. Bodzentyn na dz. o nr ew. 100/2, 501/2		
Projektant	mgr inż. Paweł Śmiech	KL-56/2002	
Opracował	inż. Paweł Niedźwiedz		
Sprawdzający	mgr inż. Iwona Zalińska	SWK/0057/P005/07	
Branża	INSTALACYJNA SANITARNA		
Przedmiot rysunku	RZUT PARTERU Stacja uzdatniania - technologia		
Faza	Data	Skala	Nr rys.
P.B.	03.2015	1:50	S5