


tabela doboru zbiorników bezodpływowych PEHD

POJEMNOŚĆ (m ³)	ŚREDNICA				
	1m	1,2m	1,5m	2m	2,5m
2	2,6	1,8			
3	3,9	2,7	1,7		
4	5,1	3,6	2,3		
5	6,4	4,5	2,9		
6		5,3	3,4		
7		6,2	4,0	2,3	
8		7,1	4,6	2,6	
9		8,0	4,1	2,9	
10		8,9	5,7	3,2	

Starostwo Powiatowe
w Kielcach
ul. Wrzosowa 44
25-211 Kielce

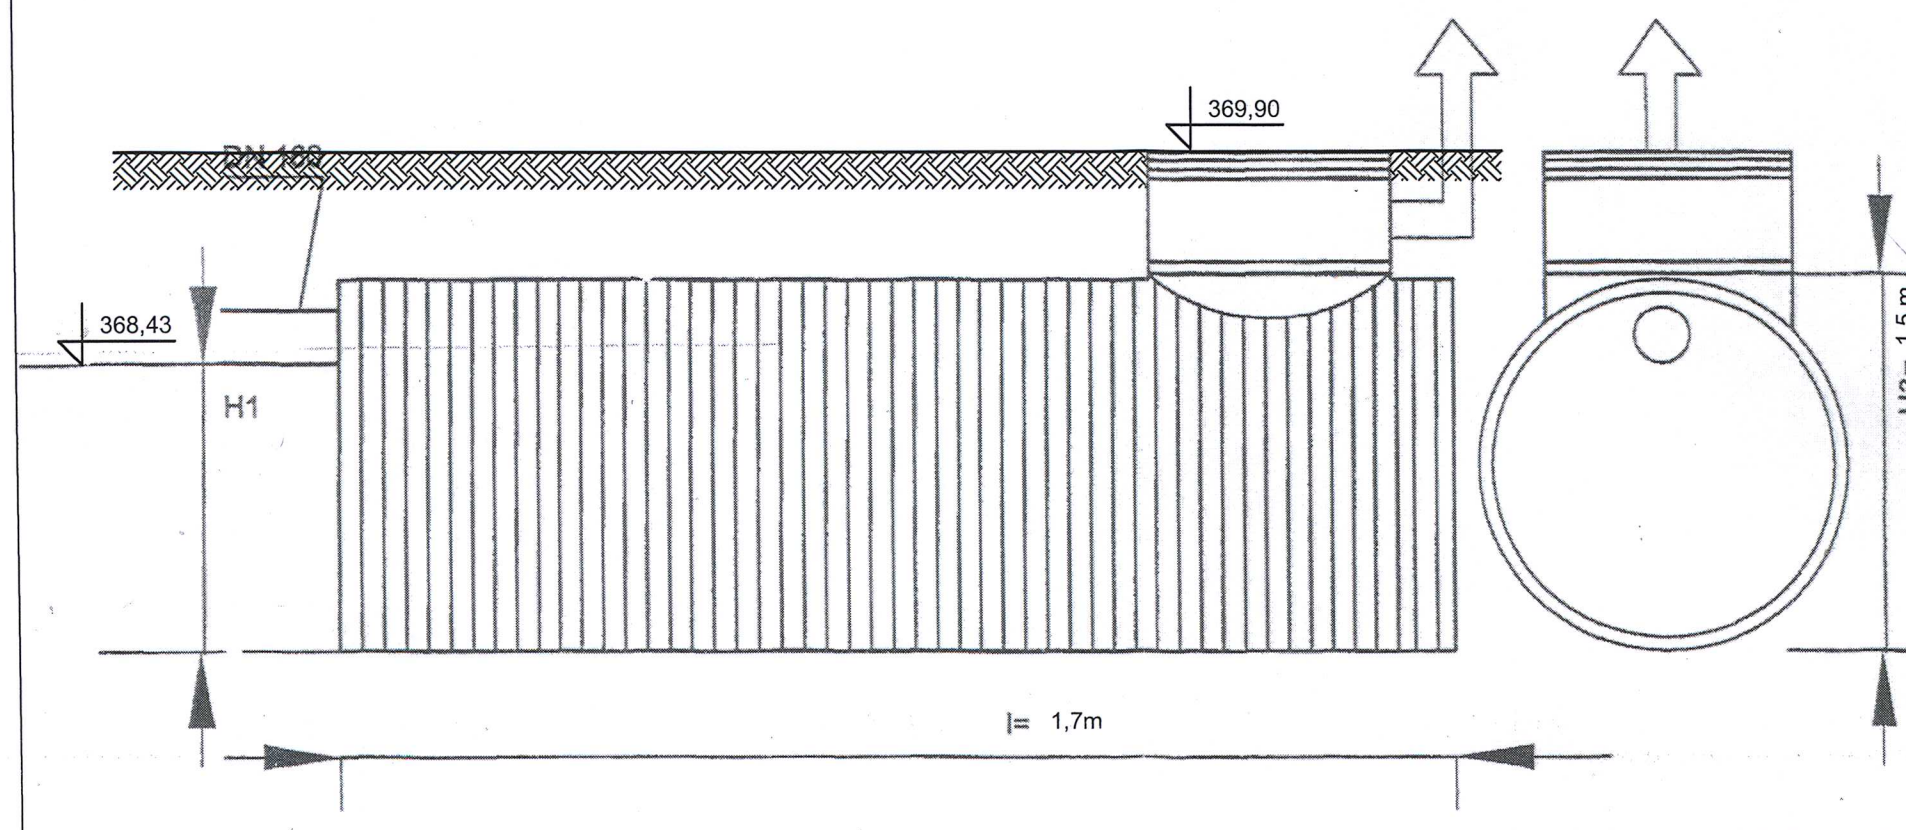

±0,00=369,90m n.p.m.

ARCHIBIS			
tel/fax: (041)342-22-78; mail: biuro@archibis.pl			
Temat	Projekt budowlany przebudowy istniejącego budynku na stację uzdatniania wody i przepompownię wraz ze zbiornikami magazynowymi - wymi 2x200 m ³ na wodę pitną, zbiornikiem bezodpływowym o poj. 3,00 m ³ na ścieki sanitarne, 2 zbiornikami bezodpływowymi o poj. 52,00 m ³ na ścieki technologiczne wraz z zagospodarowaniem terenu w msc.Wzdół gmina Bodzentyn na działce o nr ew. 192/3, 193/3,194/3,195/2,196/2,197/1 oraz wykonanie otworu studni głębinowej na terenie komunalnego ujęcia wody w msc. Wzdół Parcele gm.Bodzentyn na dz. o nr ew.100/2,501/2		
Projektant	mgr inż. Paweł Śmiech	KL-56/2002	
Opracował	inż. Paweł Niedźwiedz		
Sprawdzający	mgr inż. Iwona Zalińska	SWK/0057/POOS/07	
Branża	INSTALACYJNA SANITARNA		
Przedmiot rysunku	Typowy zbiornik bezodpływowy o poj. 3 m ³		
Faza	Data	Skala	Nr rys.
P.B.	03.2015	-	S9