


Rzut więźby dachowej

SKALA 1:50

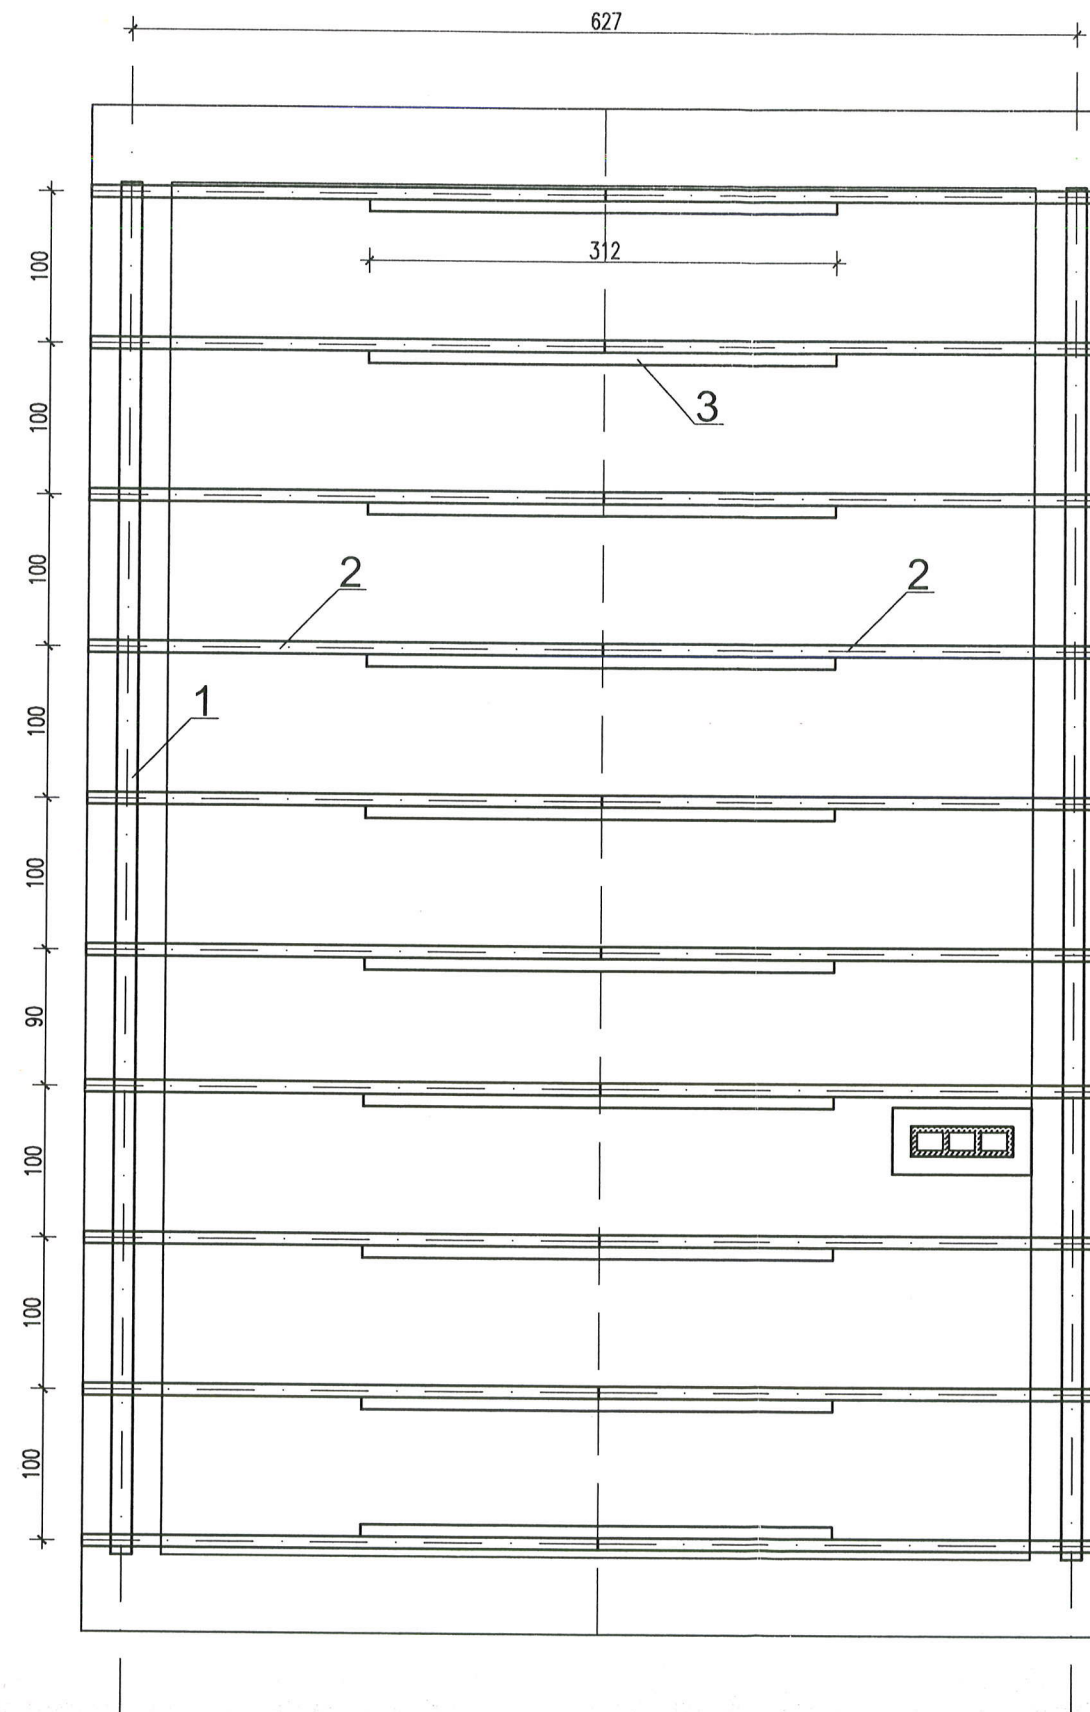

LEGENDA

1. MURLATA 14x14
2. KROKIEW 8x18
3. JĘTKA 8x16

UWAGI:

1. MURLATĘ KOTWIĆ DO WIEŃCA KOTWAMI $\phi 16$ co ok. 1,2m.
2. MURLATĘ UKŁADAĆ NA PASKU IZOLACYJNYM Z PAPY.
3. RZĘDNE MURLAT ORAZ WIEŃCÓW POD MURLATY ZGODNIE Z PRZEKROJAMI ARCHITEKTONICZNYMI.

DREWNO KLASY C27
BETON C20/25 (B25)
STAL # - A-IIIN (B500)
STAL $\emptyset$ - A-I (S235)

ARCHIBIS tel/fax: (041)342-22-78; mail: biuro@archibis.pl			
Temat	Projekt budowlany przebudowy istniejącego budynku na stację uzdatniania wody i przepompownię wraz ze zbiornikami magazynowymi 2x200m ³ na wodę pitną, zbiornikiem bezodpływowym o pojemności 3,00 m ³ na ścieki sanitarne, 2 zbiornikami bezodpływowymi o pojemności 52,00 m ³ na ścieki technologiczne wraz z zagospodarowaniem terenu w miejscowości Wzdół gmina Bodzentyn na działce o nr ewid. 192/3;193/3;194/3;195/2;196/2;197/1 oraz wykonanie otworu studni głębinowej na terenie komunalnego ujęcia wody w miejscowości Wzdół Parcele gm. Bodzentyn na działce o nr ewid. 100/2;501/2.		
Projektant	mgr inż. Rafał Podstawka	SWK/0025/P00K/05	
Opracował			
Sprawdzający	dr inż. Kazimierz Sokołowski	KL-1/92	
Branża	KONSTRUKCJA		
Przedmiot rysunku	Rzut więźby dachowej		
Faza	Data	Skala	Nr rys.
P.B.	03.2015	1:50	2