


NR 01#12 L=23.43m

Skala 1:100

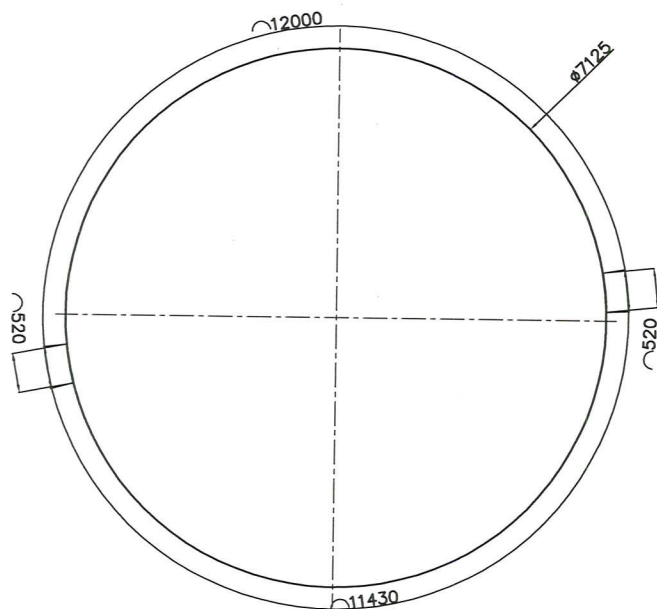

ARCHIBIS

tel/fax: (041)342-22-78; mail: biuro@archibis.pl

Temat	Projekt budowlany przebudowy istniejącego budynku na stację uzdatniania wody i przepompownię wraz ze zbiornikami magazynowymi 2x200m ³ na wodę pitną, zbiornikiem bezodpływowym o pojemności 3,00 m ³ na ścieki sanitarne, 2 zbiornikami bezodpływowymi o pojemności 52,00 m ³ na ścieki technologiczne wraz z zagospodarowaniem terenu w miejscowości Wzdół gmina Bodzentyn na działce o nr ewid. 192/3;193/3;194/3;195/2;196/2;197/1 oraz wykonanie otworu studni głębinowej na terenie komunalnego ujęcia wody w miejscowości Wzdół Parcele gm. Bodzentyn na działce o nr ewid. 100/2;501/2.		
Projektant	mgr inż. Rafał Podstawka	SWK/0025/P00K/05	
Sprawdzający	dr inż. Kazimierz Sokołowski	KL-1/92	
Branża	INSTALACYJNA SANITARNA		
Przedmiot rysunku	Fundament zbiornika magazynowania wody pitnej V=200 m ³ - cz.3		
Faza	Data	Skala	Nr rys.
P.B.	03.2015	1:100	5