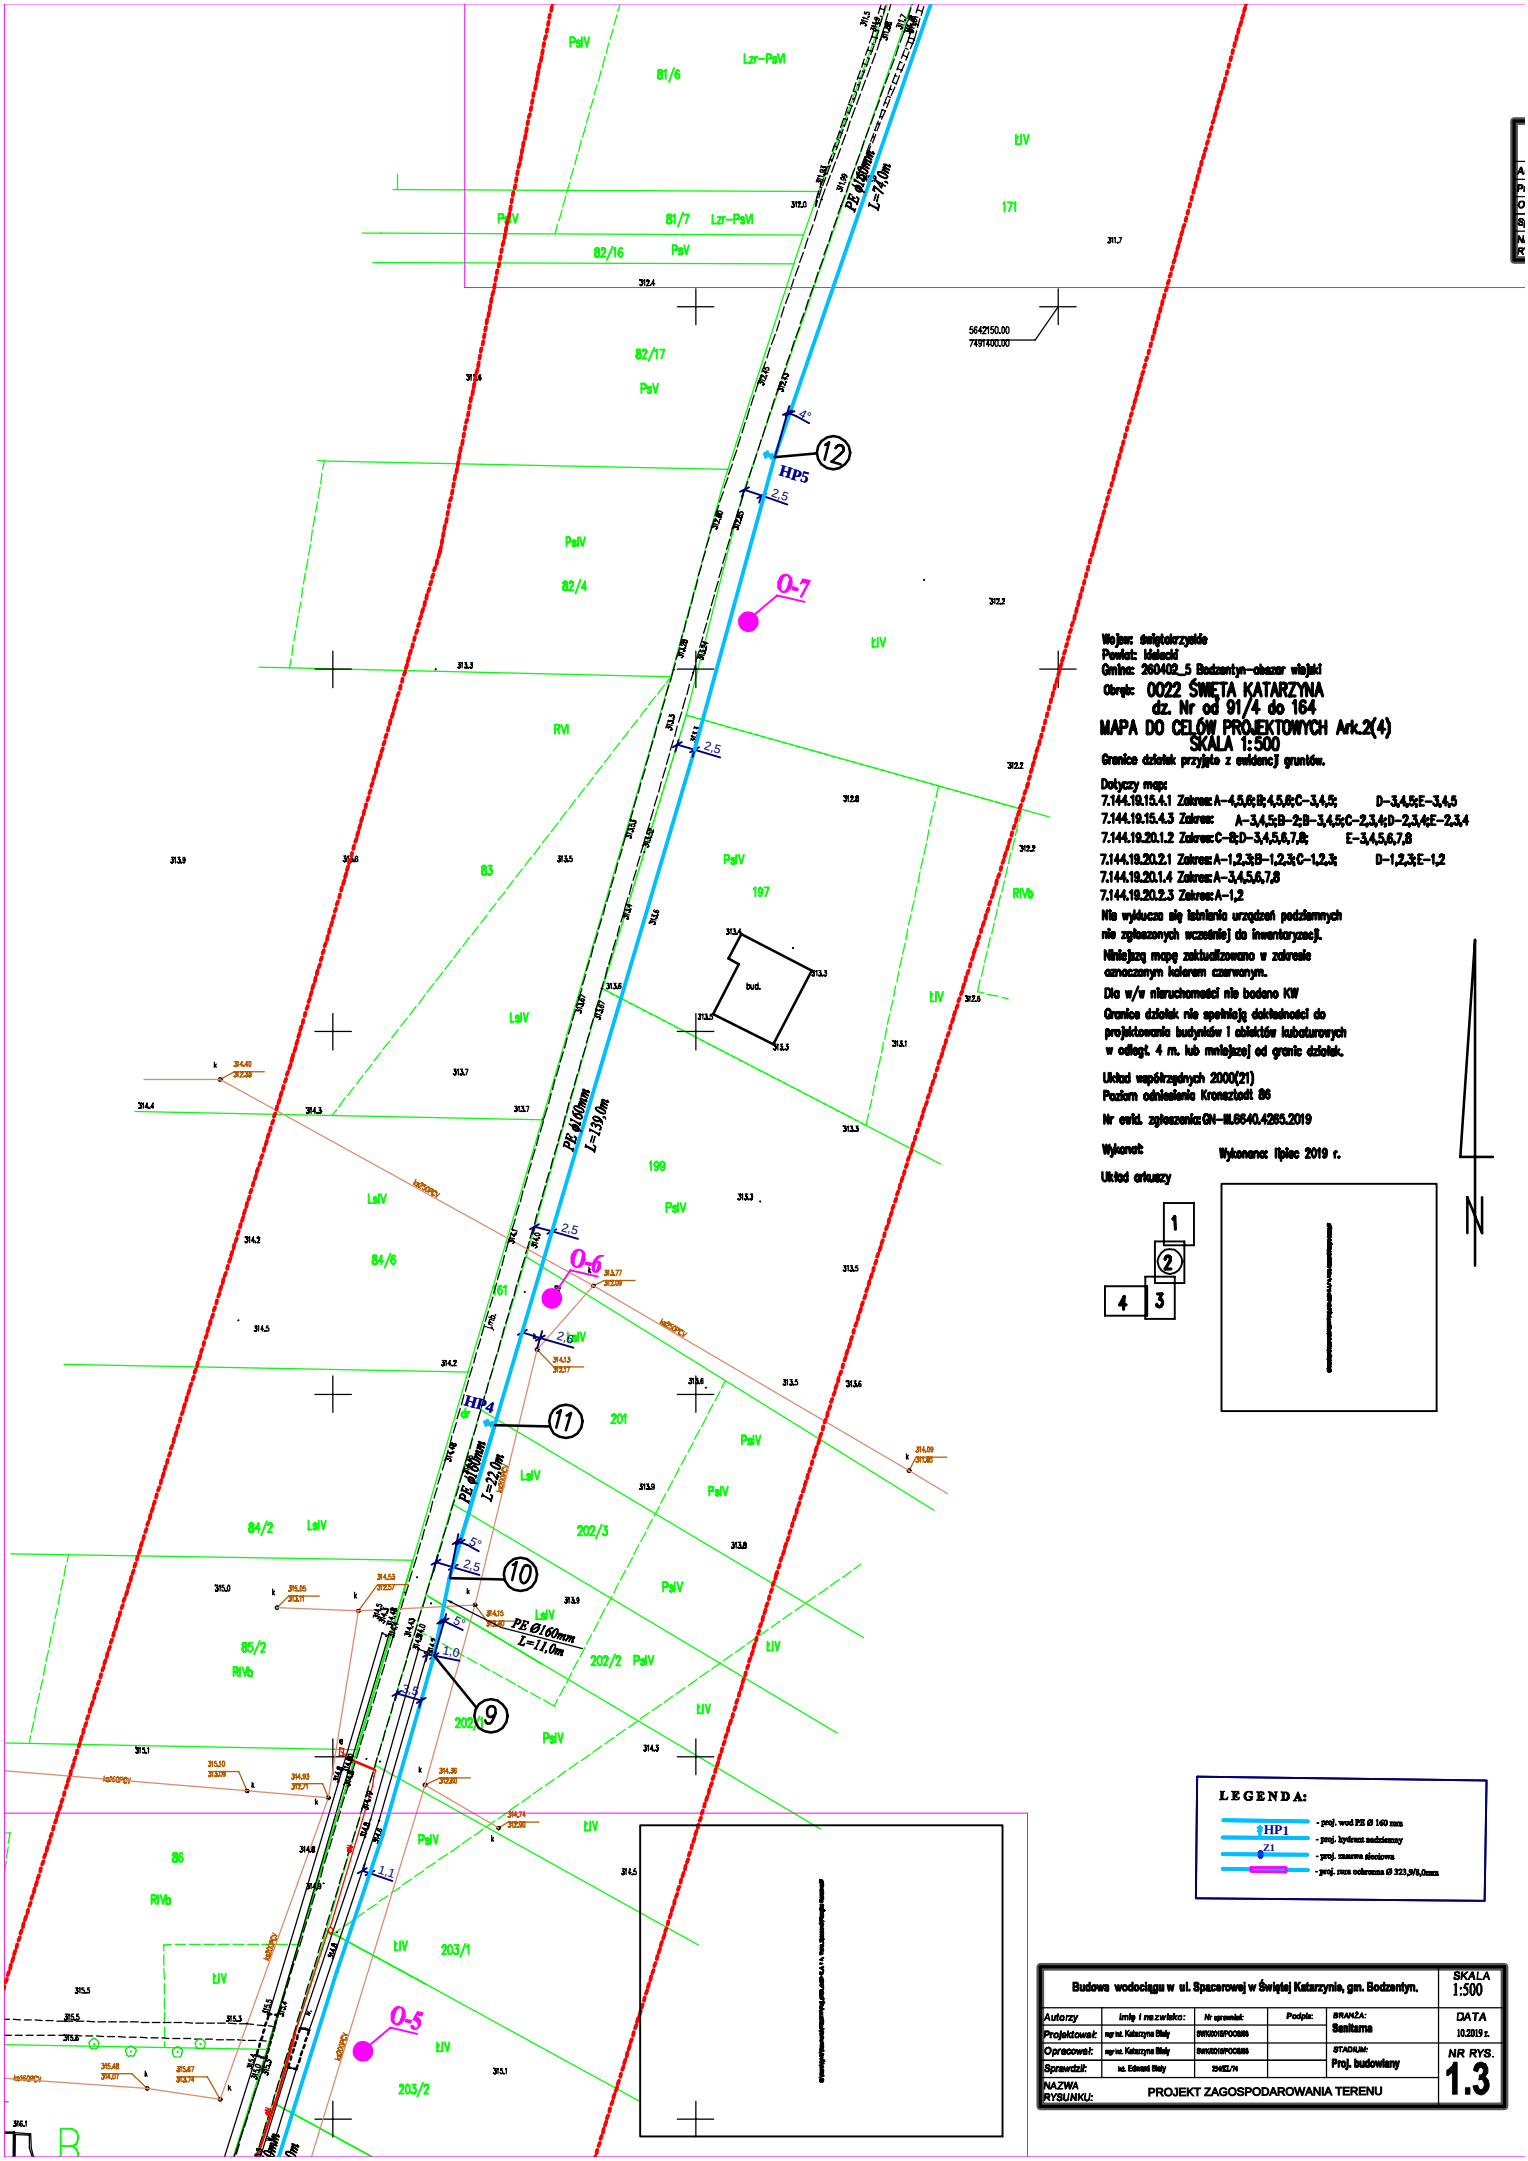

Wojew: świętokrzyskie
Powiat: kielecki
Gmina: 260402_5 Bodzentyn-obszar wiejski
Obręb: 0022 ŚWIĘTA KATARZYNA
dz. Nr od 91/4 do 164
MAPA DO CELÓW PROJEKTOWYCH Ark.2(4)
SKALA 1:500
Granice działek przyjęto z ewidencji gruntów.

Dotyczy map:
7.144.19.15.4.1 Zakres: A-4,5,6;B;4,5,6;C-3,4,5; D-3,4,5;E-3,4,5
7.144.19.15.4.3 Zakres: A-3,4,5;B-2;B-3,4,5;C-2,3,4;D-2,3,4;E-2,3,4
7.144.19.20.1.2 Zakres: C-8;D-3,4,5,6,7,8; E-3,4,5,6,7,8
7.144.19.20.2.1 Zakres: A-1,2,3;B-1,2,3;C-1,2,3; D-1,2,3;E-1,2
7.144.19.20.1.4 Zakres: A-3,4,5,6,7,8
7.144.19.20.2.3 Zakres: A-1,2

Nie wyłucza się istnienia urządzeń podziemnych nie zgłoszonych wcześniej do inwentyzacji.

Niniejszą mapę zaktualizowano w zakresie oznaczonym kolorem czerwonym.

Dla w/w nieruchomości nie badano KW

Granice działek nie spełniają dokładności do projektowania budynków i obiektów kubaturowych w odległ. 4 m. lub mniejszej od granic działek.

Układ współrzędnych 2000(21)
Poziom odniesienia Kronsztadt 86

Nr ewid. zgłoszenia: GN-III.6640.4265.2019

Wykonał:

Wykonano: lipiec 2019 r.

Układ arkuszy

N

LEGENDA:

- HP1 - proj. wod PE Ø 140 mm
- proj. hydrant nadziemny
- Z1 - proj. zasuwa sieciowa
- proj. rura ochronna Ø 323,9/8,0mm

Budowa wodociągu w ul. Spacerowej w Świętej Katarzynie, gm. Bodzentyn.					SKALA 1:500
Autorzy	imię i nazwisko:	Nr uprawnień:	Podpis:	BRANŻA: Sanitarna	DATA 10.2019 r.
Projektował:	mgr inż. Katarzyna Błaty	SWK/0018/POOS/06			
Opracował:	mgr inż. Katarzyna Błaty	SWK/0018/POOS/06		STADIUM: Proj. budowlany	NR RYS. 1.3
Sprawdził:	ks. Edward Błaty	1245EL/94			
NAZWA RYSUNKU:	PROJEKT ZAGOSPODAROWANIA TERENU				