


Pompownia wody Celiny

- 1. Zasuwa DN200
- 2. Trójnik DN200/80
- 3.Zwężka dwukołnierzowa DN200/80
- 4.Filtr siatkowy DN80
- 5.Zasuwa krótka DN50
- 6.Wodomierz DN50
- 7.Zwężka dwukołnierzowa 50/100
- 8.Zwężka dwukołnierzowa 80/50
- 9.Filtr siatkowy DN50
- 10.Zasuwa krótka DN50
- 11.Kompensator DN50
- 12.Zasuwa krótka DN80
- 13. Kompensator DN 80
- 14.Wodomierz DN80
- 15.Króciec DN80 L=200
- 16.Zwężka dwukołnierzowa 80/150
- 17. Króciec DN50 L=250
- 18.Króciec DN50 L=500
- 19. Kolano 90° DN50
- 20. Króciec DN50 L=200
- 21. Króciec DN80 L=800
- 22.Kolano 90° DN80
- 23.Króciec DN80 L=300
- 24.Króciec DN50 L=1000
- 25.Złączka rurowo-kołnierzowa kotwiona DN 150
- ZE. Istniejąca rozdzielnia energetyczna

Uwaga:
Wymiary podano w [mm].
Długości kształtek oraz orurowania dostosować do możliwości
usytuowania zestawów pompowych oraz dostosować do kubatury
komory pompowni.
Dopuszcza się zastosowanie orurowania ze stali nierdzewnej.

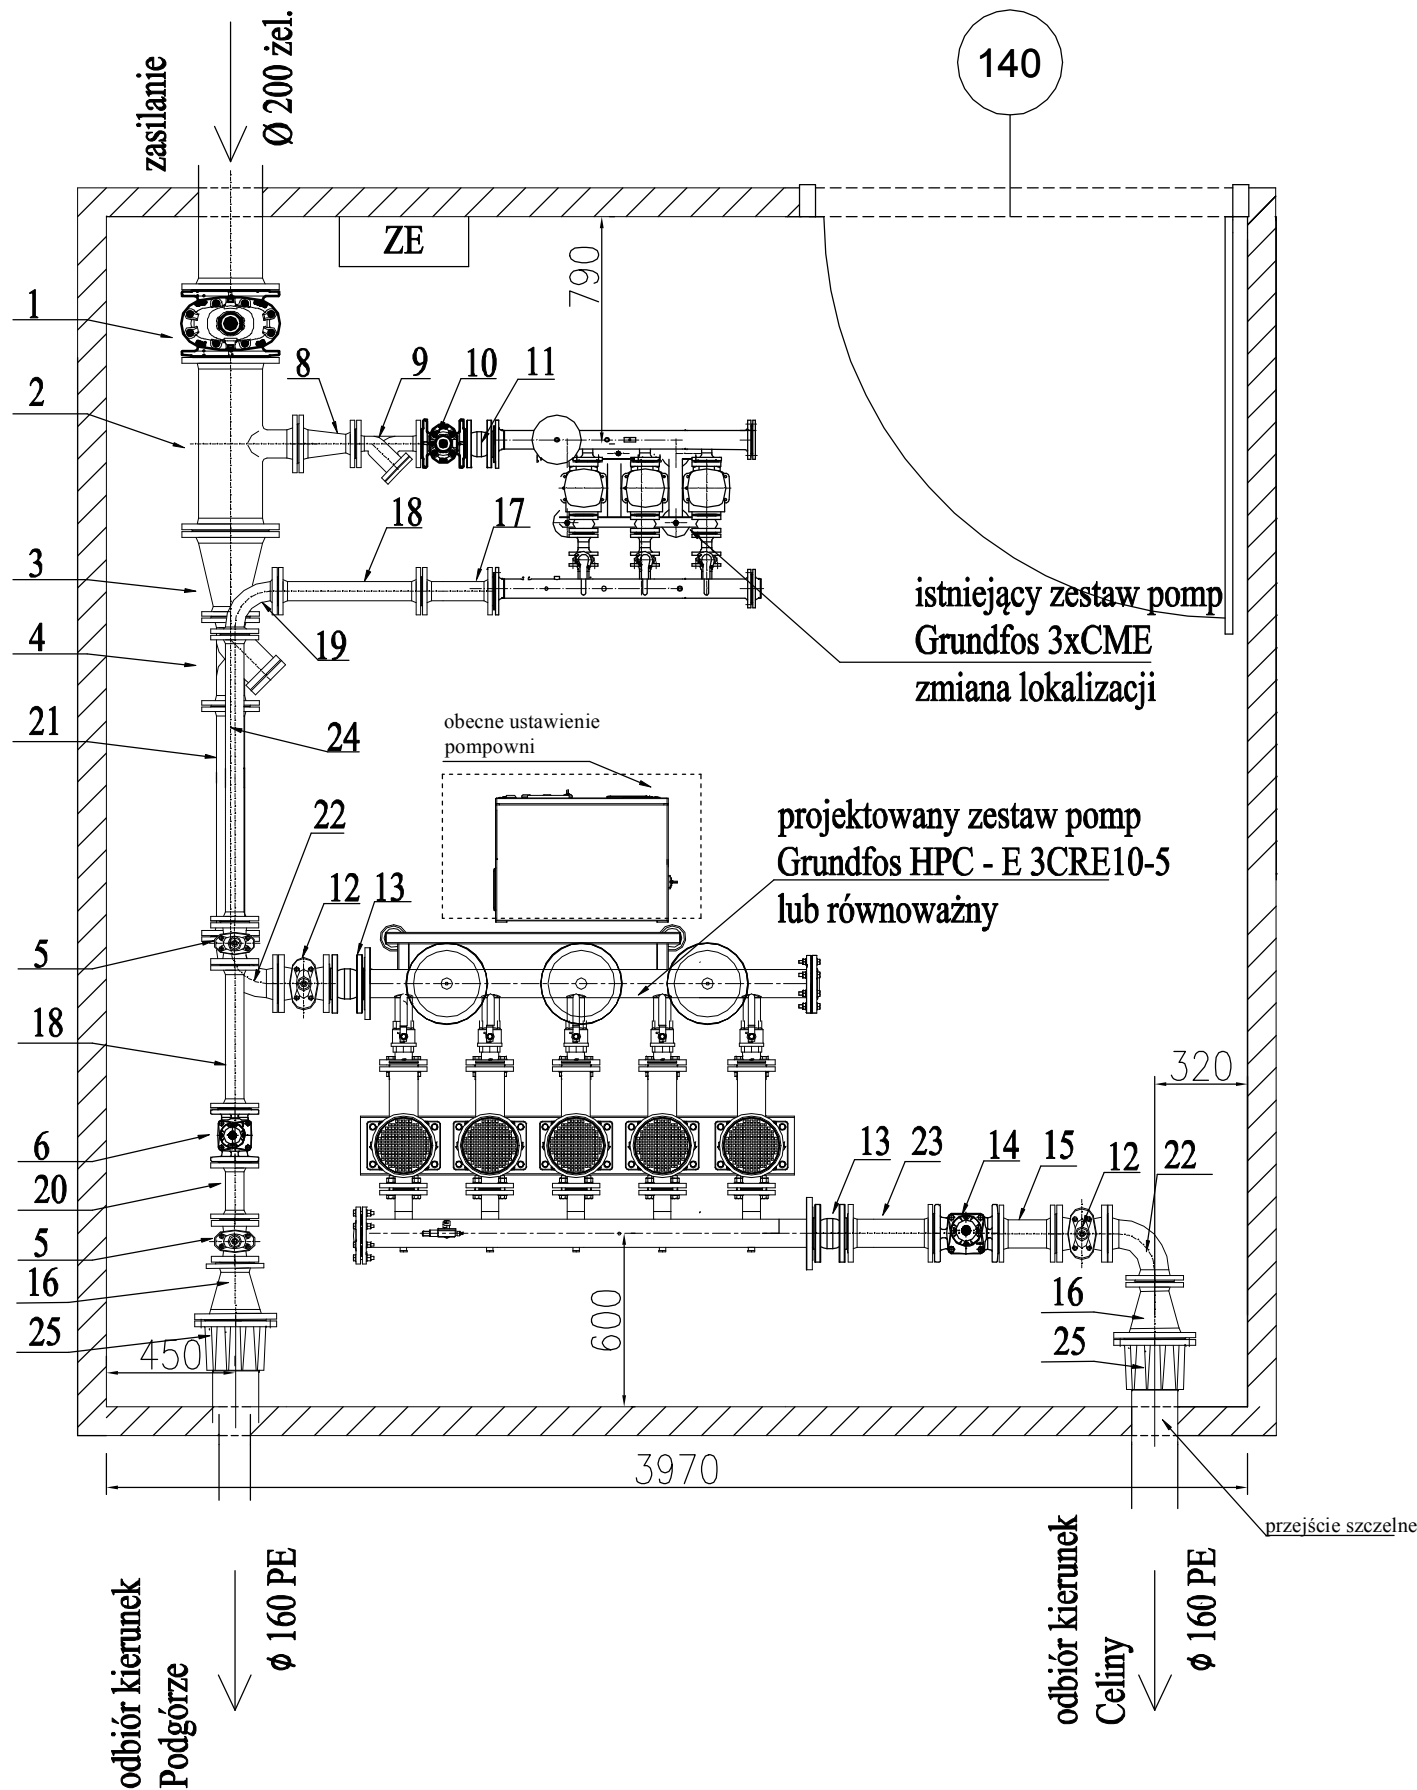

Podparcia rurociągów w pkt 2, 22, 18,

Nazwa rysunku: KOMORA POMPOWNI-RZUT					Nr rysunku: 4
Obiekt: MODERNIZACJA WODOCIĄGU W MIEJSCOWOŚCI CELINY					Skala: BEZ SKALI
Projektował: mgr inż. D. ŚLIZ	Specjalność: INSTAL.-INŻ.	Nr uprawnień: KL - 178/90	Podpis:	Data: 10.2019r	Stadium: PB
Autor: inż. K. MITAL				10.2019r	PRDENCJ
Sprawdzający: mgr inż. P. STRĄK	INSTAL.-INŻ.	SWK/0247/ PWBS/18		10.2019r	ul. Warszawska 30/10 25-312 Kielce