



KOMORA REDUKCYJNA

RZUT Z GÓRY

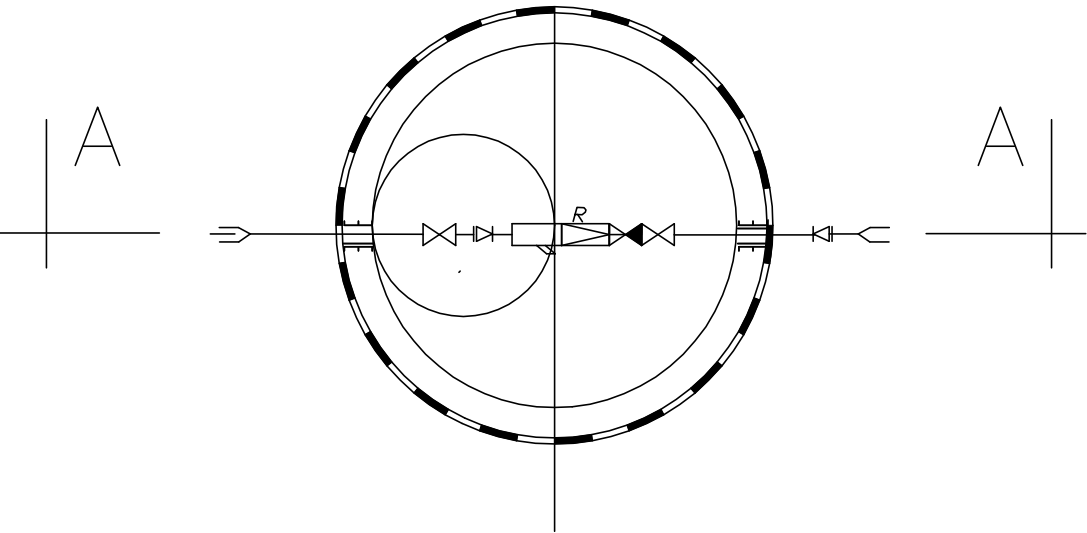

PRZEKRÓJ A-A

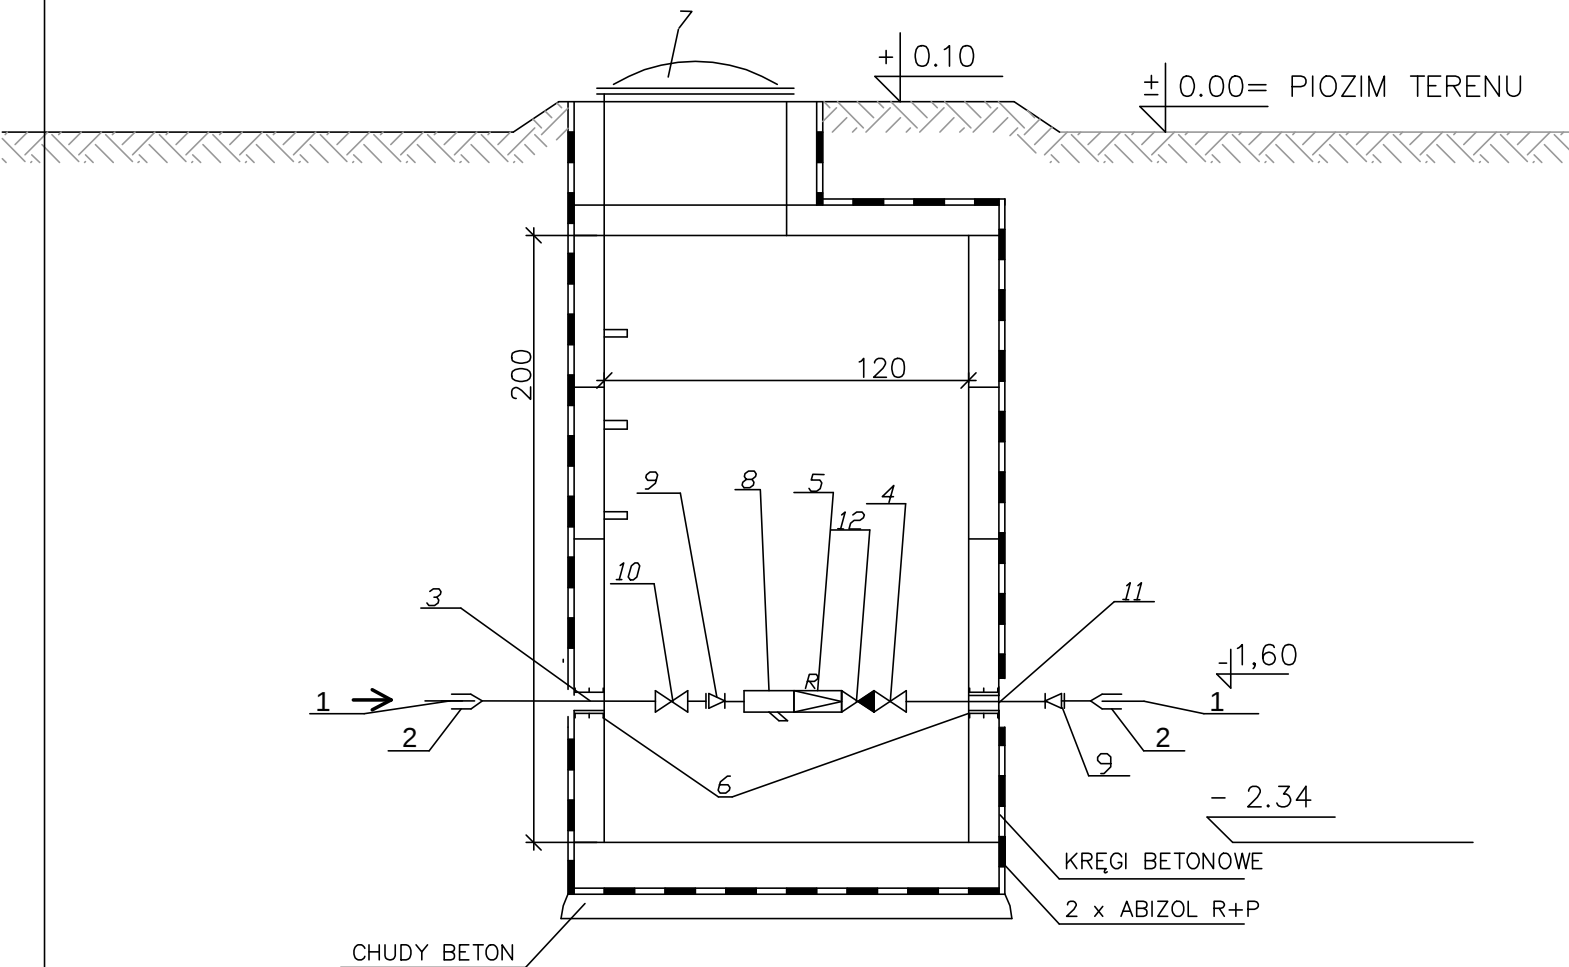

| Lp. | WYSZCZEGÓLNIENIE                        | ILOŚĆ (szt.) |
|-----|-----------------------------------------|--------------|
| 1   | RURA PVC Ø110/ Ø90                      | 2            |
| 2   | TUJEJA KOŁNIERZOWA + LUŻNY KOŁNIERZ     | 2            |
| 3   | KRÓCIEC FF Ø 100                        | 1            |
| 4   | ZASUWA KOŁNIERZOWA Ø 50                 | 1            |
| 5   | REDUKTOR CIŚNIENIA SYR 315 DN 50        | 1            |
| 6   | PRZEJŚCIE SZCZELNE TYP PS DLA RUR Ø100  | 2            |
| 7   | WŁAZ Ø 600 TYP WAŁCZ ZAMYKANY NA KŁÓDKĘ | 1            |
| 8   | FILTR SIATKOWY SKOŚNY DN 50             | 1            |
| 9   | ZWĘŻKA KOŁNIERZOWA FFR 100/50           | 2            |
| 10  | ZASUWA KOŁNIERZOWA Ø 100                | 1            |
| 11  | KRÓCIEC FF Ø 50                         | 1            |
| 12  | ZAWÓR ZWROTNY Ø 50                      | 1            |

|                                                                                          |                              |                              |         |                   |                                                  |
|------------------------------------------------------------------------------------------|------------------------------|------------------------------|---------|-------------------|--------------------------------------------------|
| Nazwa rysunku:<br><b>KOMORA REDUKCYJNA</b>                                               |                              |                              |         |                   | Nr rysunku:<br><b>6</b>                          |
| Obiekt:<br><b>OPRACOWANIE DOKUMENTACJI PROJEKTOWEJ POMPOWNI WODOCIĄGOWEJ W M. CELINY</b> |                              |                              |         |                   | Skala:<br><b>bez skali</b>                       |
| Projektował:<br>mgr inż. D. ŚLIZ                                                         | Specjalność:<br>INSTAL.-INŻ. | Nr uprawnień:<br>KL - 178/90 | Podpis: | Data:<br>10.2019r | Stadium:<br>PB                                   |
| Sprawdził:<br>mgr inż. P. STRĄK                                                          | INSTAL.-INŻ.                 | SWK/0247/<br>PWBS/18         |         | 10.2019r          | PROENCO<br>ul. Warszawska 30/10<br>25-312 Kielce |
|                                                                                          |                              |                              |         |                   |                                                  |