



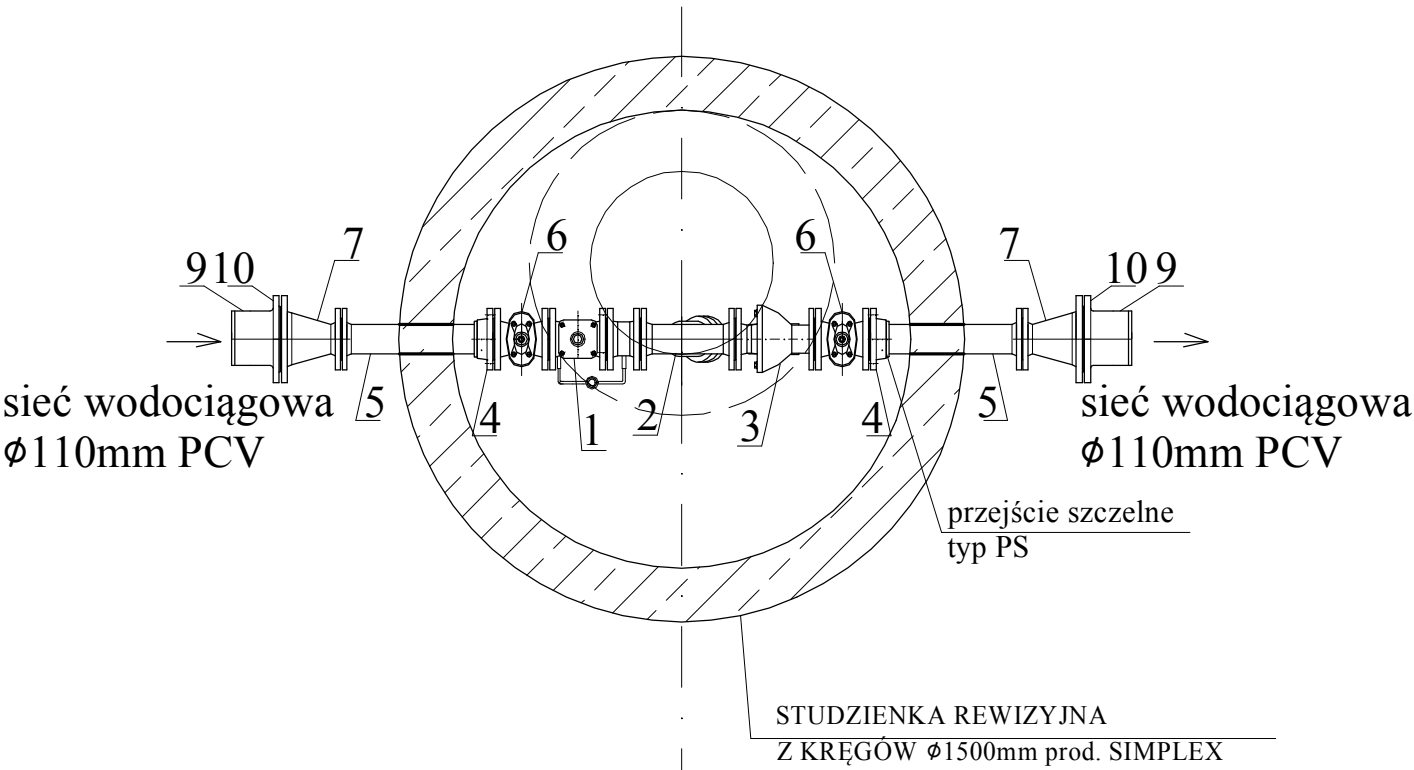

ZESTAWIENIE MATERIAŁÓW I ARMATURY					
Poz	Wyszczególnienie	Jedn.	Materiał	Ilość	Nr kat.
WEDŁUG FABRYKA WODOMIERZY PoWoGaz SA					
1	WODOMIERZ SPRZĘŻONY Z ZAWOREM SPRĘŻYNOWYM typ MW/JS80/2,5-S Ø80mm	szt.	żel. sfer.	1	MW/JS80/2,5-S
WEDŁUG FABRYKA ARMATURY HAWLE					
2	FILTR SIATKOWY Ø80mm	szt.	żel. sfer.	1	9910
3	ZAWÓR ANTYSKAZENIOWY Ø80mm	szt.	żel. sfer.	1	9910
4	KOŁNIERZ ŻELIWNY 80/98	szt.	żel. sfer.	2	7102
5	KRÓCIEC KOŁNIERZOWY Ø80mm L=500mm	szt.	żel. sfer.	2	wyk. warszt.
6	ZASUWA KOŁNIERZOWA TYP E2 Ø80mm	szt.	żel. sfer.	2	4000 E2
7	ZWĘŻKA DWUKOŁNIERZOWA FFR 100/80	szt.	żel. sfer.	2	540
8	KÓŁKO RĘCZNE DO ZASUW Ø80mm	szt.	żel. szar.	2	7800
9	KRUCIEC KOŁNIERZOWY F100	szt.	żel.	2	
10	ZŁĄCZKA ŻEL/PCV (ZKŻ)	szt.	żel.	2	
WYPOSAŻENIE ZBIORNIKA WG. KATALOGU PREFABET					
11	PODSTAWA MONOLITYCZNA STUDZIENKI TYPU Z Ø1500mm	szt.	żelbet.	1	
12	KRĄG BETONOWY KBO Ø1500mm h=0,5m	szt.	żelbet.	1	
13	PLYTA REDUKCYJNA PPS 1860/1000	szt.	żelbet.	1	
14	PLYTA POKRYWOWA PP 1860/600	szt.	żelbet.	1	
15	PIERŚCIEŃ WYRÓWNAWCZY PW 70	szt.	żelbet.	1	
WODROL WAŁCZ Sp. z o.o.					
16	WŁĄCZ STALOWY TYPU WŁCZ Ø600mm zamykany na kłódkę	szt.	stal	1	

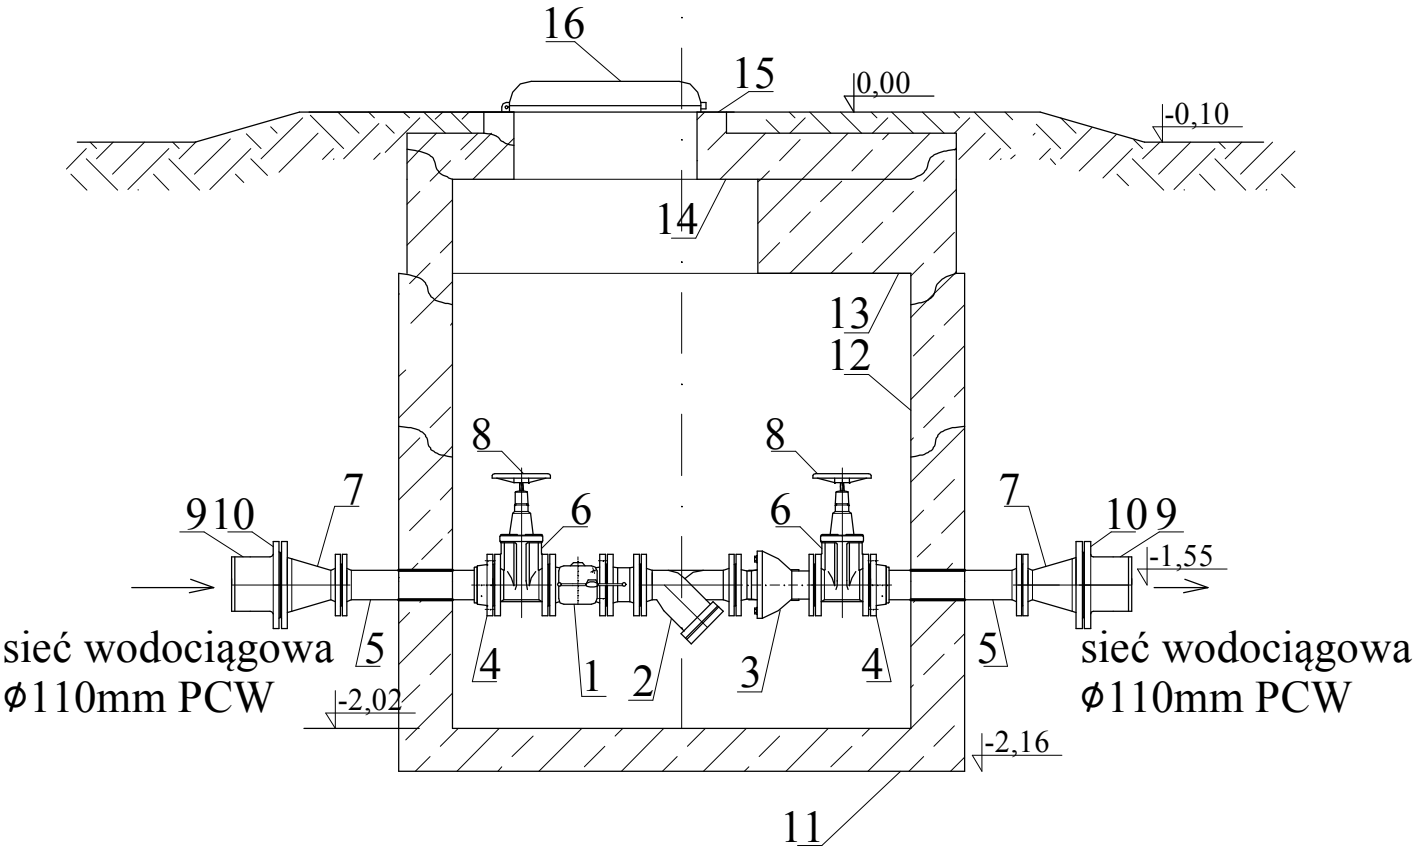

Nazwa rysunku: STUDNIA WODOMIERZOWA NA SIECI					Nr rysunku: 7
Opis: OPRACOWANIE DOKUMENTACJI PROJEKTOWEJ POMPOWNI WODOCIĄGOWEJ W M. CELINY					Skala: bez skali
Projektant: mgr inż. D. ŚLIZ	Specjalność: INSTAL.-INŻ.	Nr uprawnień: KL - 178/90	Podpis:	Data: 10.2019r	Stadium: PB
Sprawdził: mgr inż. P. STRĄK	INSTAL.-INŻ.	SWK/0247/ PWBS/18		10.2019r	PROENCO ul. Warszawska 30/10 25-312 Kielce