


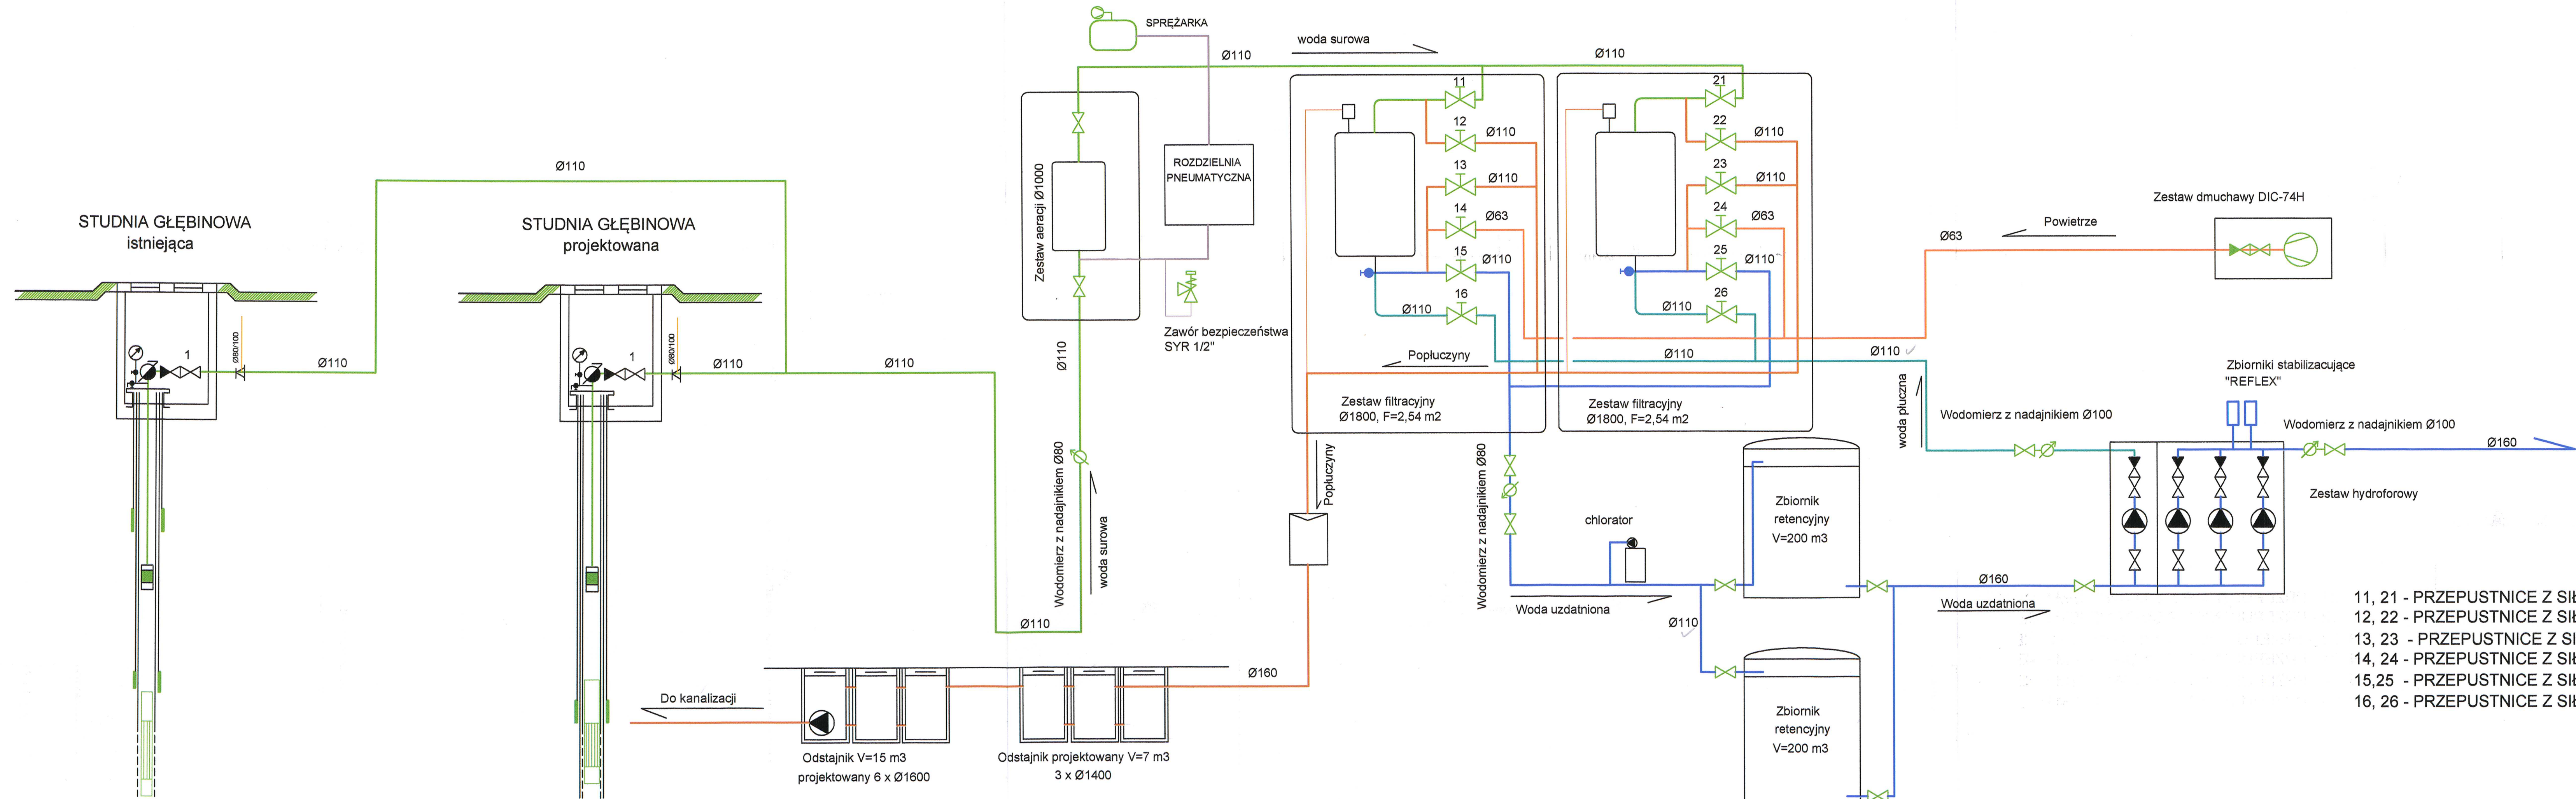

- 11, 21 - PRZEPUSTNICE Z SIŁOWNIKIEM PNEUMATYCZNYM: WODA SUROWA
 12, 22 - PRZEPUSTNICE Z SIŁOWNIKIEM PNEUMATYCZNYM: POPŁUCZNYN
 13, 23 - PRZEPUSTNICE Z SIŁOWNIKIEM PNEUMATYCZNYM: SPUST 1 FILTRATU
 14, 24 - PRZEPUSTNICE Z SIŁOWNIKIEM PNEUMATYCZNYM: POWIETRZE
 15, 25 - PRZEPUSTNICE Z SIŁOWNIKIEM PNEUMATYCZNYM: WODA UZDATNIONA
 16, 26 - PRZEPUSTNICE Z SIŁOWNIKIEM PNEUMATYCZNYM: WODA PŁUCZNA

- Woda surowa
- Woda uzdatniona
- Woda płuczna
- Popłuczyny
- Powietrze

Starostwo Powiatowe
 w Kielcach
 ul. Wrzosowa 44
 25-211 Kielce

ARCHIBIS				tel/fax: (041)342-22-78; mail: biuro@archibis.pl
Temat	Projekt budowlany przebudowy istniejącego budynku na stację uzdatniania wody i przepompownię wraz ze zbiornikami magazynowymi - wymi 2x200 m ³ na wodę pitną, zbiornikiem bezodpływowym o poj. 3,00 m ³ na ścieki sanitarno, 2 zbiornikami bezodpływowymi o poj. 52,00 m ³ na ścieki technologiczne wraz z zapasodowodami kanalizacji w mac.Wodociąg gmina Bodzentyn na działce o nr ew. 192/3, 193/3, 194/3, 195/2, 196/2, 197/1 oraz wykonanie otworu studni głębinowej na terenie komunalnego ujęcia wody w mac. Wodociąg Powiatu gmin Bodzentyn na dz. o nr ew.100/2,501/2			
Projektant	mgr inż. Paweł Śmiech	KI-56/2002		
Opracował	mgr inż. Paweł Niedzielski	KI-56/2002		
Skontrolował	mgr inż. Leona Zieliński	KI-56/2002		
Bransza	INSTALACJA SANITARNA			
Przedmiot rysunku	Schemat technologiczny stacji uzdatniania wody			
Faza	Data	Skala	Nr rys.	
P.B.	03.2015	1:50	S7	