


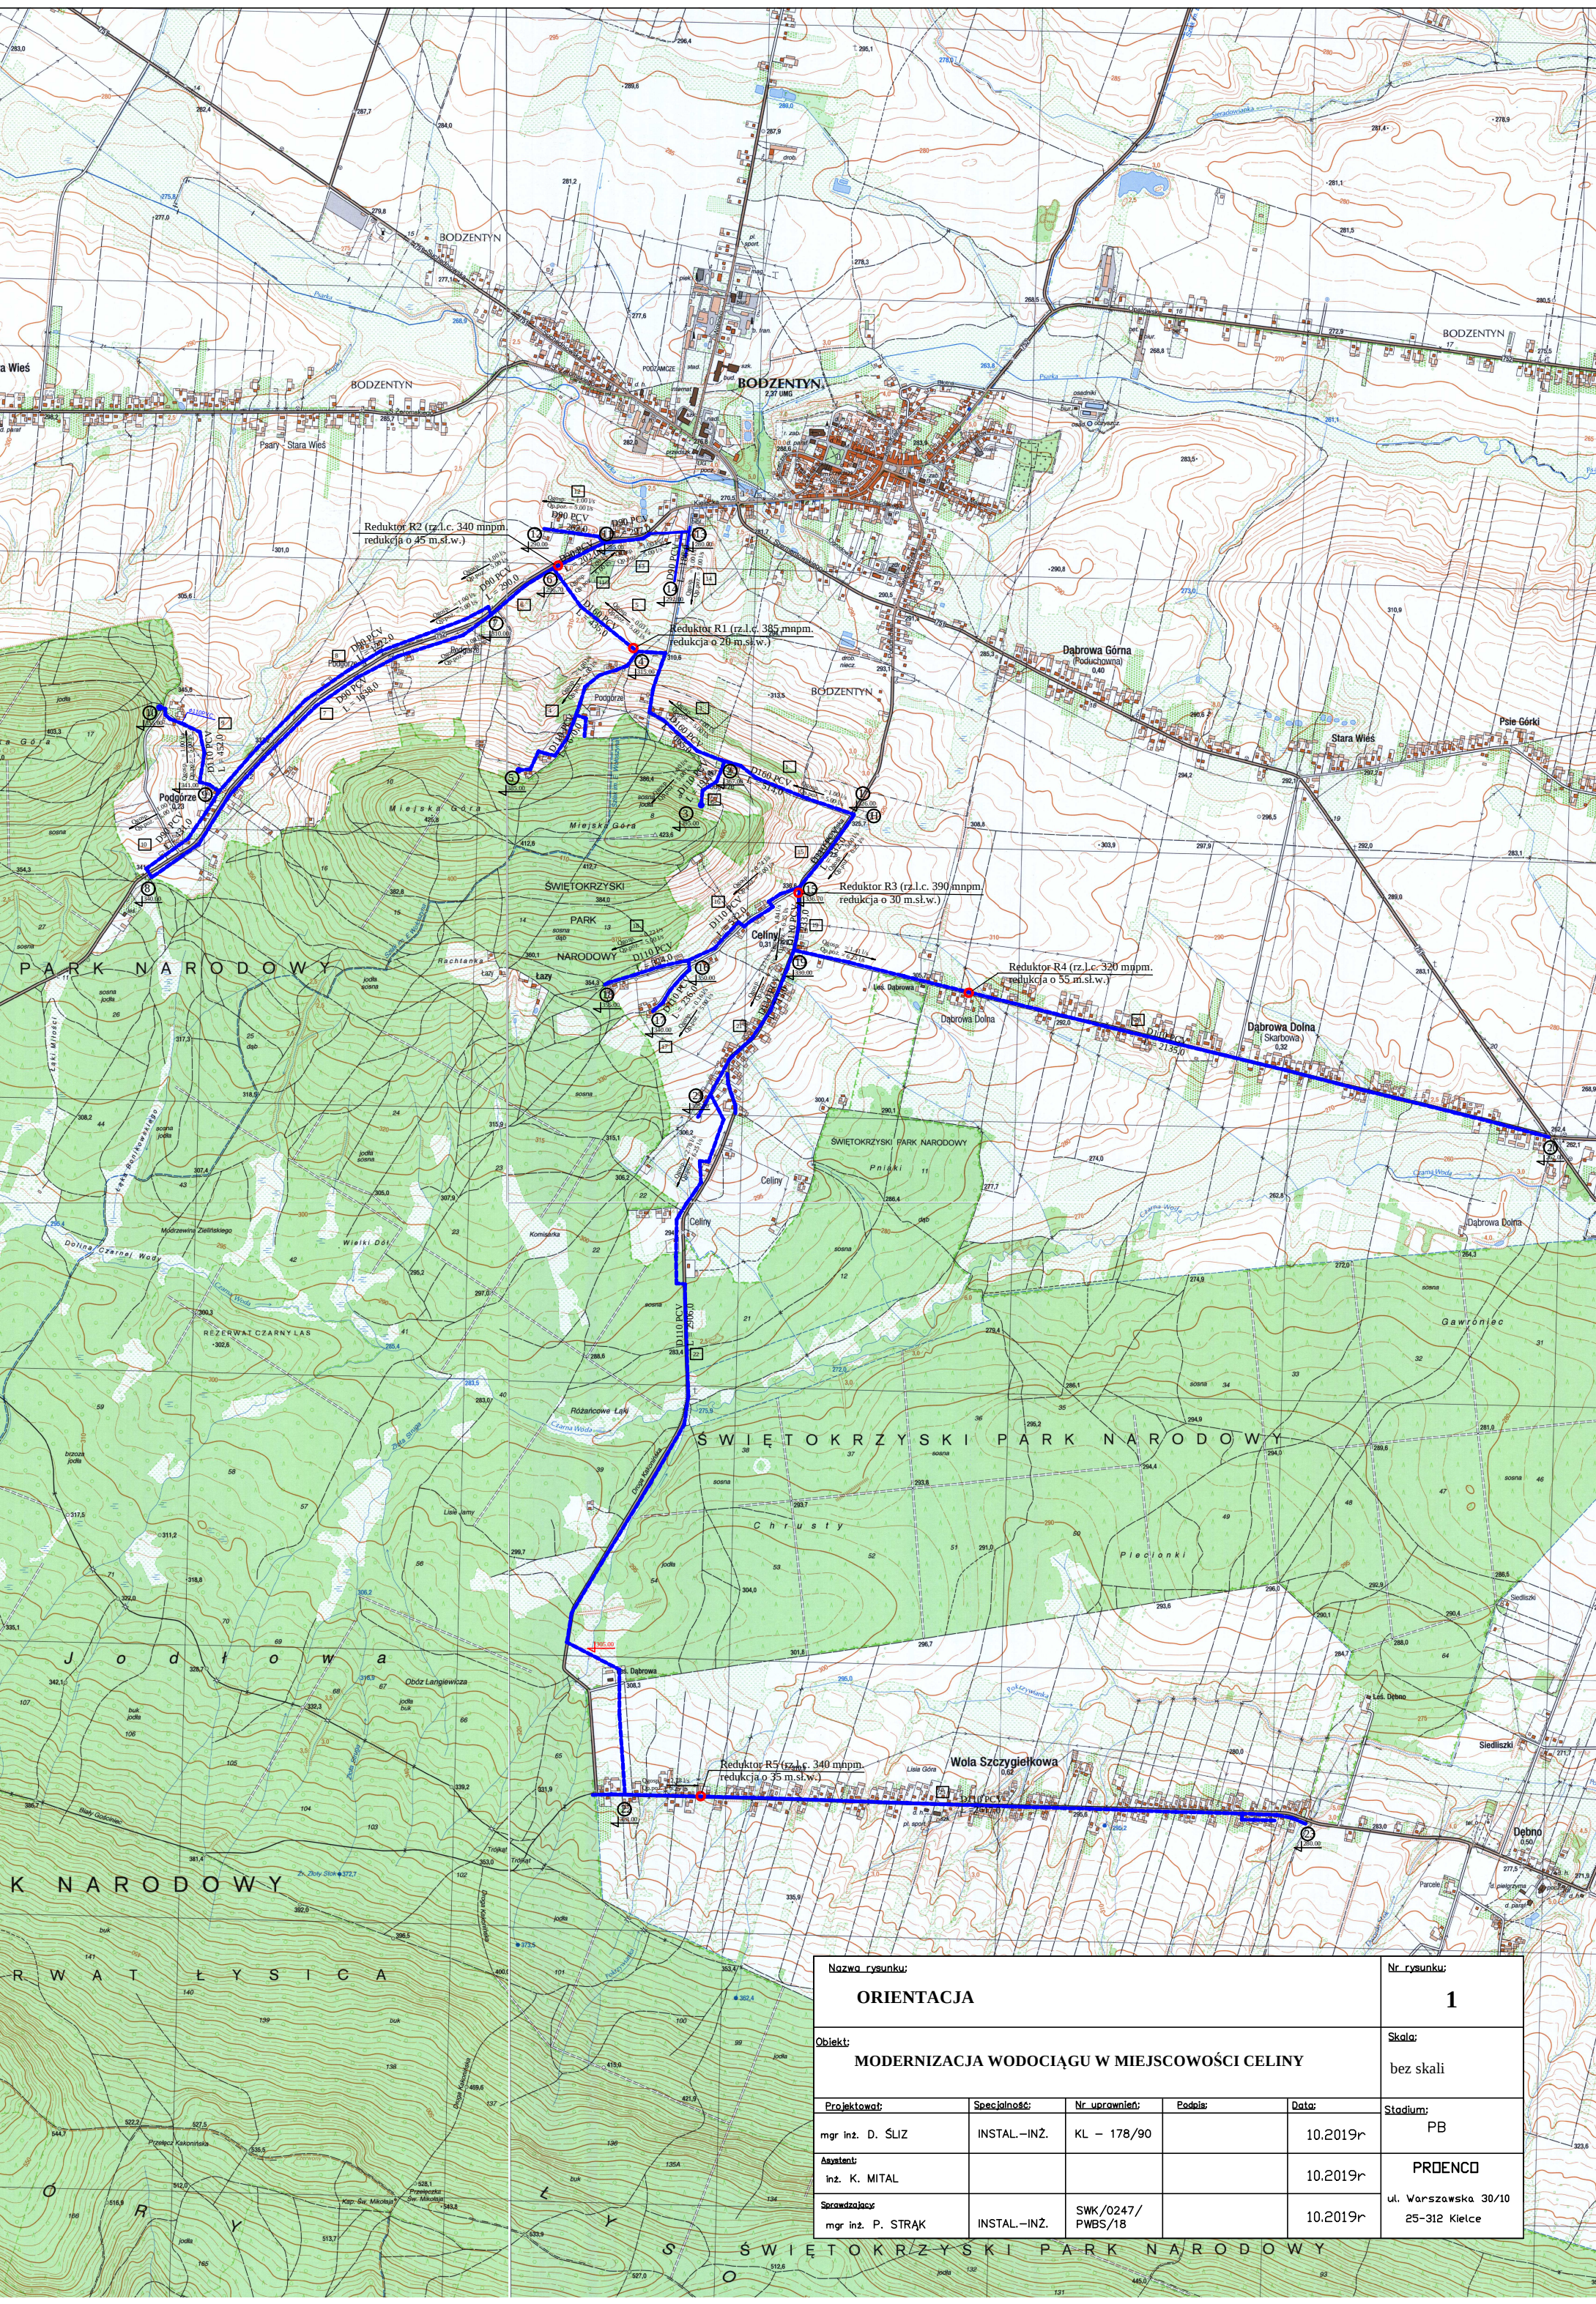

Nazwa rysunku: ORIENTACJA					Nr rysunku: 1
Opis: MODERNIZACJA WODOCIĄGU W MIEJSCOWOŚCI CELINY					Skala: bez skali
Projektant: mgr inż. D. ŚLIZ	Specjalność: INSTAL.-INŻ.	Nr uprawnień: KL – 178/90	Podpis:	Data: 10.2019r	Stadium: PB
Autor: Inż. K. MITAL				10.2019r	PROENCO
Sprawdzający: mgr inż. P. STRĄK	INSTAL.-INŻ.	SWK/0247/ PWBS/18		10.2019r	ul. Warszawska 30/10 25-312 Kielce