



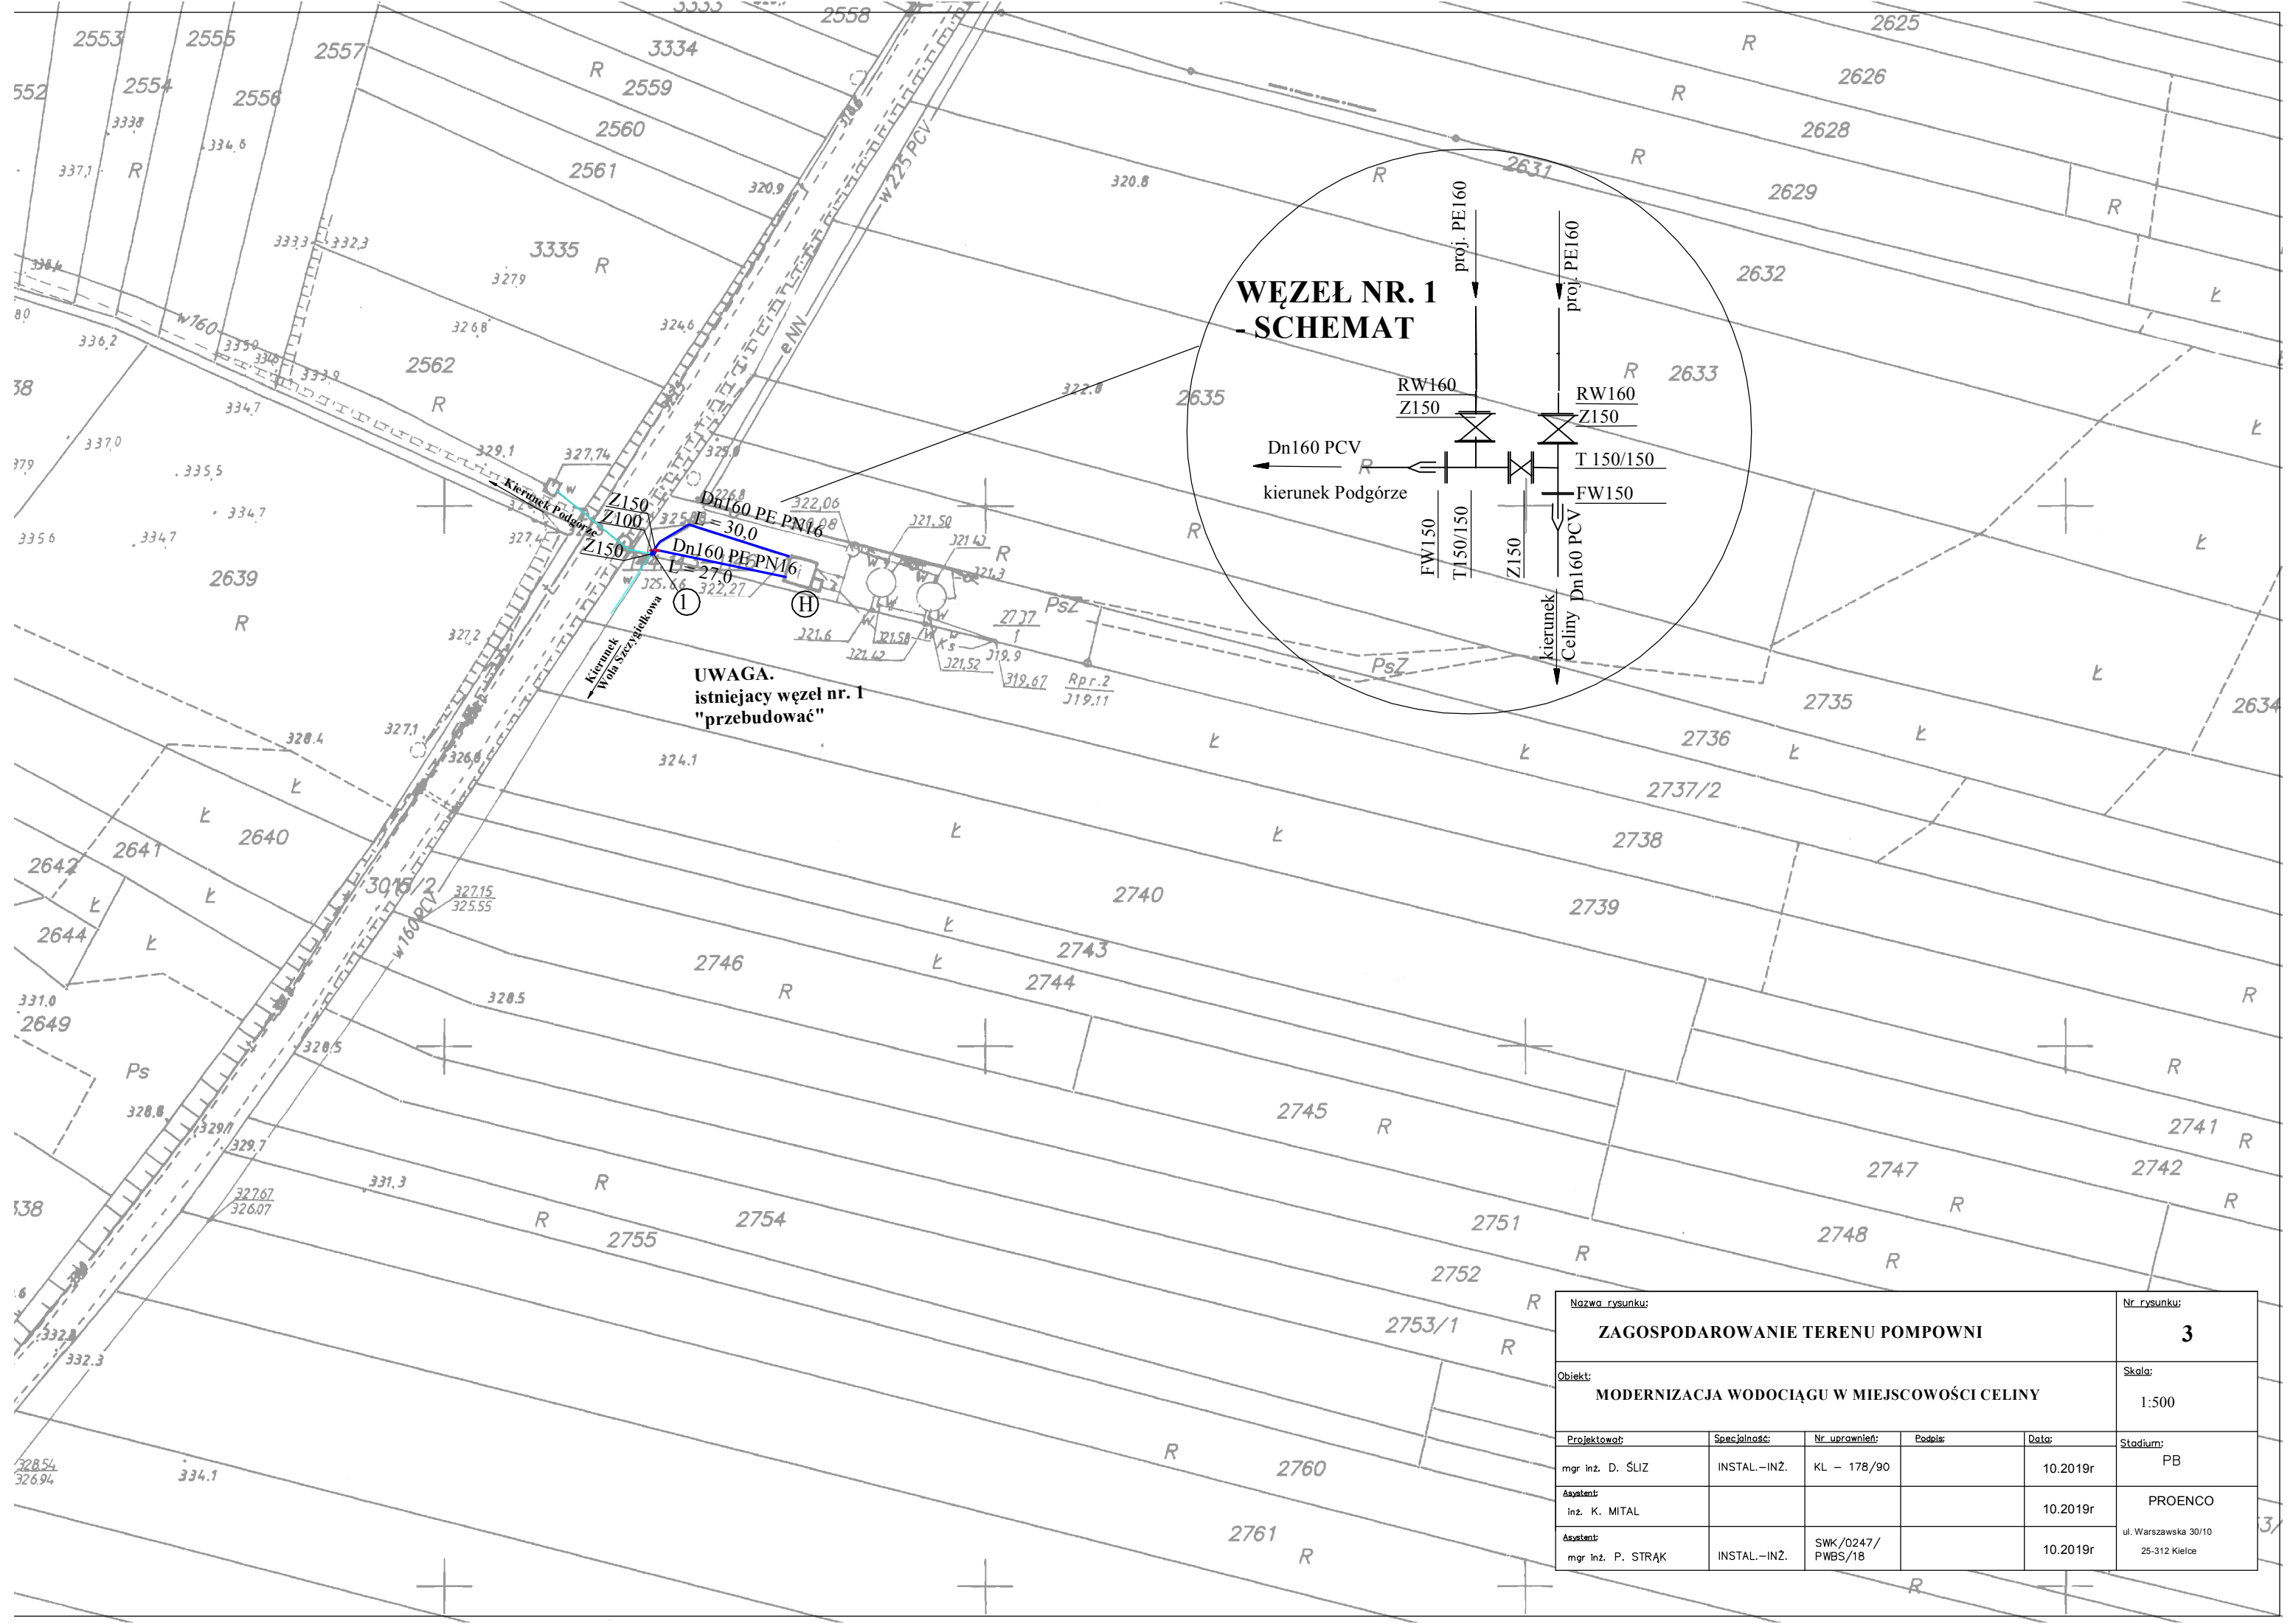

**WĘZEL NR. 1
- SCHEMAT**

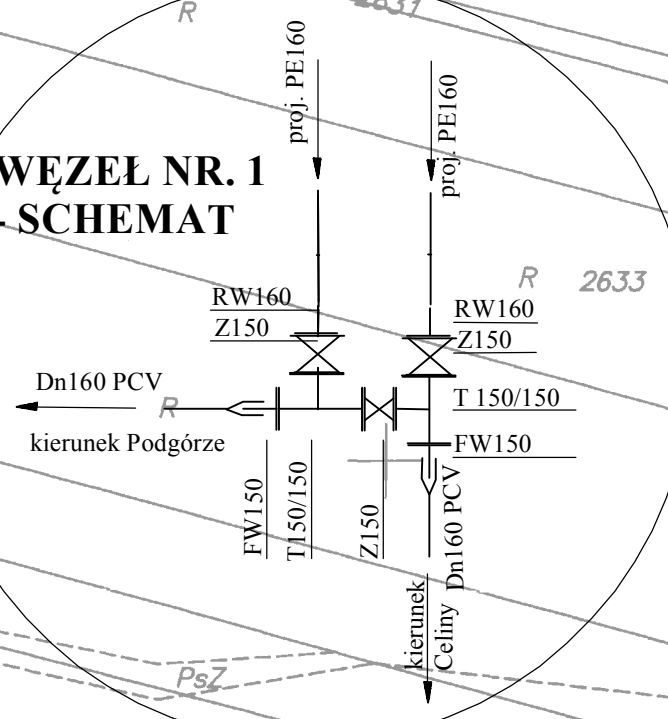

UWAGA.
istniejący węzeł nr. 1
"przebudować"

Nazwa rysunku: ZAGOSPODAROWANIE TERENU POMPOWNI					Nr rysunku: 3
Obiekt: MODERNIZACJA WODOCIĄGU W MIEJSCOWOŚCI CELINY					Skala: 1:500
Projektował:	Specjalność:	Nr uprawnień:	Podpis:	Data:	Stadium:
mgr inż. D. ŚLIZ	INSTAL.-INŻ.	KL - 178/90		10.2019r	PB
Asystent:					PROENCO ul. Warszawska 30/10 25-312 Kielce
inż. K. MITAL				10.2019r	
Asystent:					
mgr inż. P. STRĄK	INSTAL.-INŻ.	SWK/0247/ PWBS/18		10.2019r	