
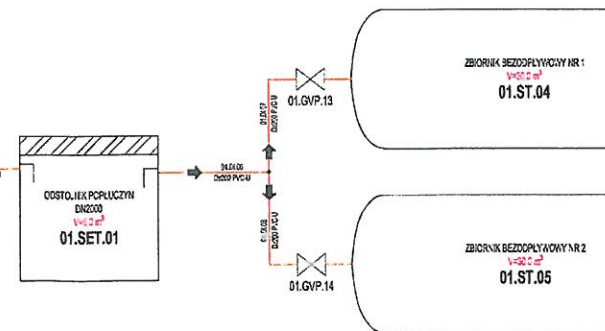
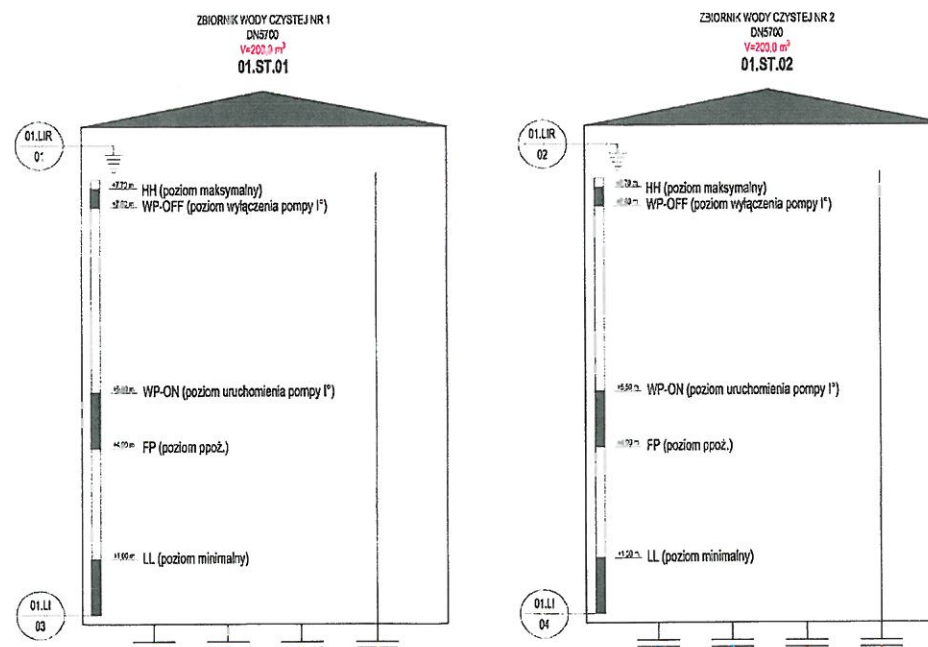


# UJĘCIE WODY Wzdół-Parcele

# STACJA UZDATNIANIA WODY Wzdół Rządowy

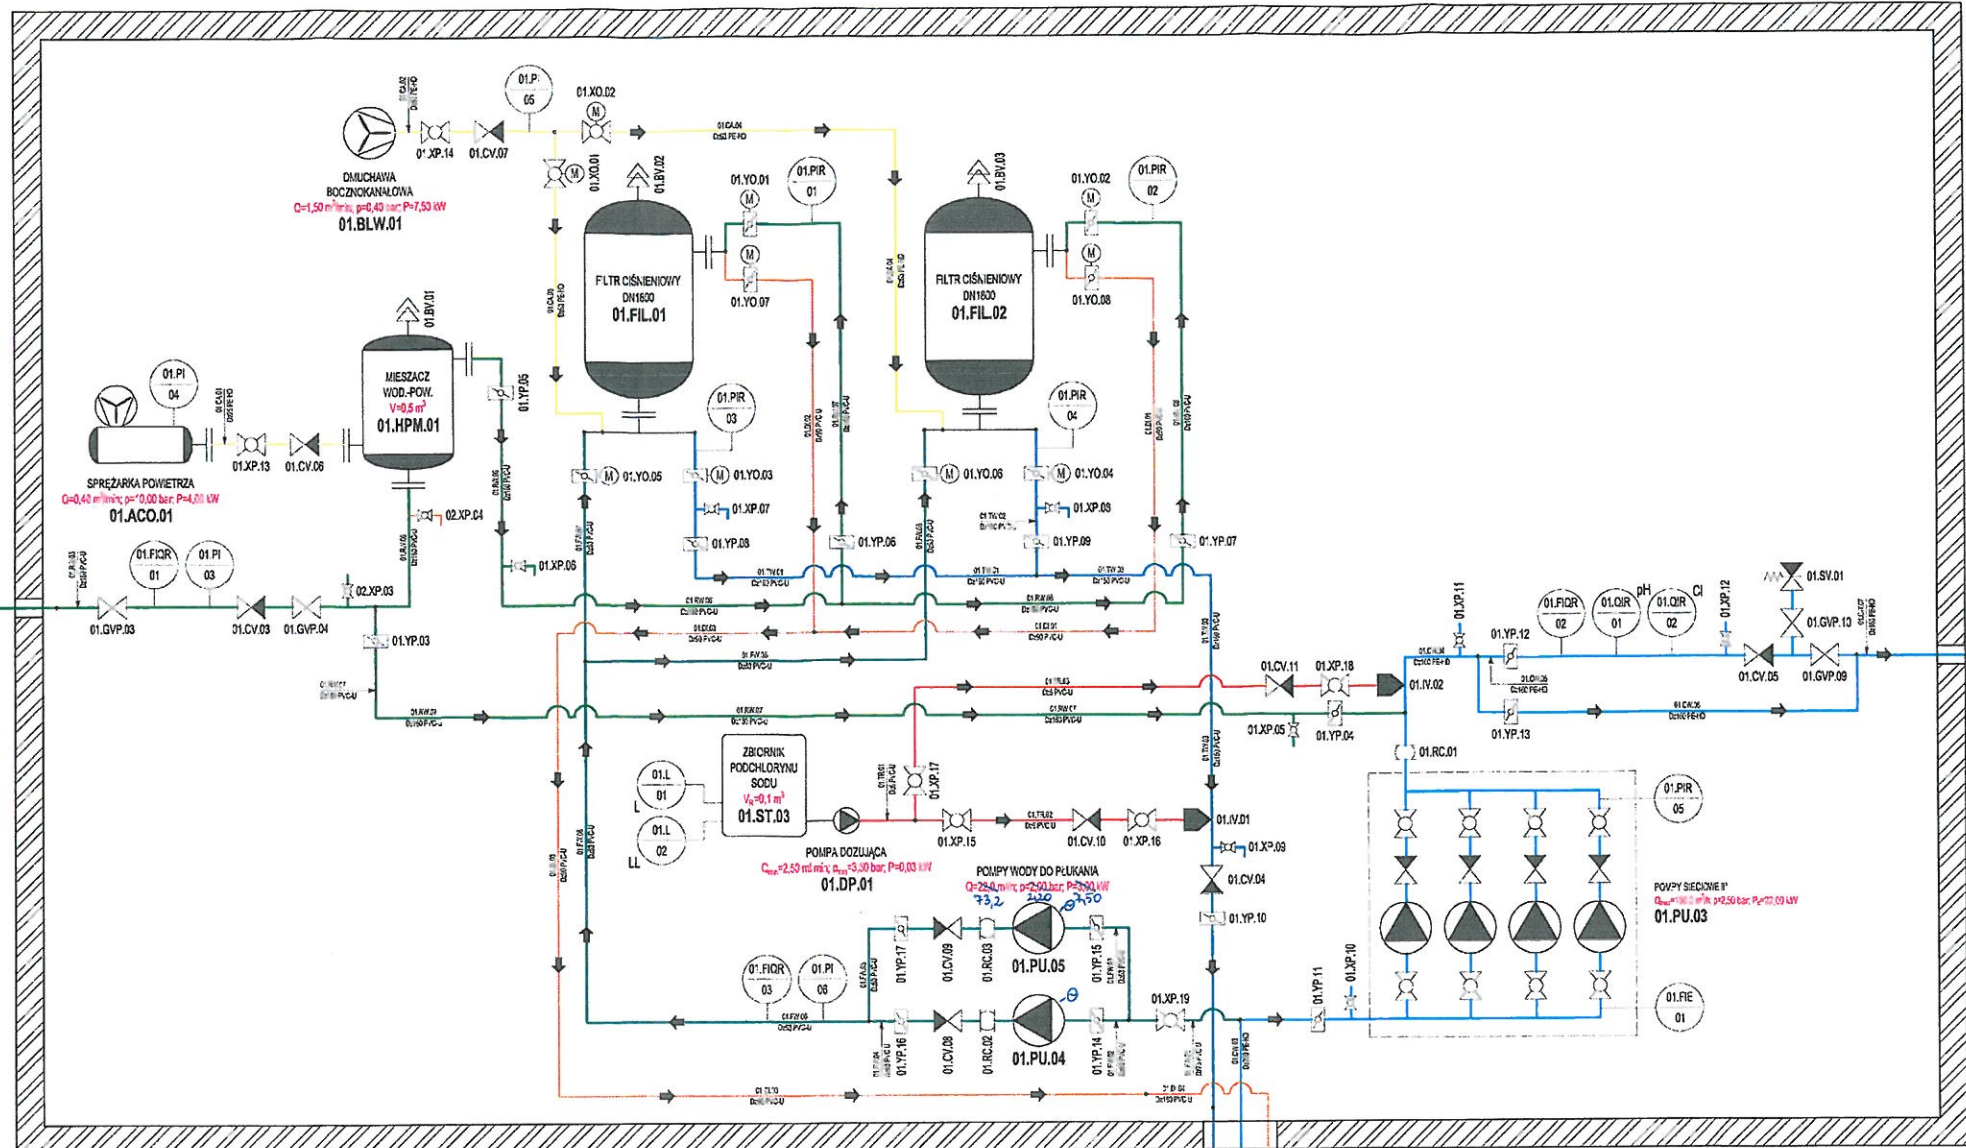

## LEGENDA - SYMBOLE

|  |                                     |
|--|-------------------------------------|
|  | zawór kulowy manualny [AP]          |
|  | zawór kulowy automatyczny [AO]      |
|  | przepływomierz [GVP]                |
|  | zawór sterowany elektronicznie [CV] |
|  | przebiegowa ciśnieniowa [PI]        |
|  | przebiegowa poziomowa [PL]          |
|  | zawór wyrównujący (float) [FV]      |

## LEGENDA - AKPIA

|    |                   |
|----|-------------------|
| PI | czujnik ciśnienia |
| PL | czujnik poziomu   |
## LEGENDA - OBRÓBOWANIE

|  |                            |
|--|----------------------------|
|  | woda surowa [W]            |
|  | woda uzdatniona [U]        |
|  | woda czysta [C]            |
|  | woda do płukania [P]       |
|  | woda podciśniona [D]       |
|  | podciśnienie wody [D]      |
|  | podciśnienie powietrza [D] |

| TYTUŁ PROJEKTU                                                                                                  | FUNKCJA        | IMIĘ I NAZWISKO             | DATA    | PODPIŚCIE |
|---|----------------|-----------------------------|---------|-----------|
| PROJEKT WYKONAWCZY STACJI UZDATNIANIA WODY W M. WZDÓŁ RZĄDOWY                                                   | PROJEKTANT     | mgr inż. Krzysztof Krawczyk | 07.2018 |           |
| TYTUŁ RYSUNKU                                                                                                   | PROJEKTANT     | mgr inż. Krzysztof Krawczyk | 07.2018 |           |
| SCHEMAT TECHNICZNY STACJI UZDATNIANIA WODY W M. WZDÓŁ RZĄDOWY WRAZ Z UJĘCIEM WODY PODZIEMNEJ W M. WZDÓŁ-PARCELE | PROJEKTANT     | mgr inż. Krzysztof Krawczyk | 07.2018 |           |
| INWESTOR   | ZLECAJĄCY      | MR. BODZINTYŃSKI SP. Z O.O. |         |           |
| WYKONAWCA PROJEKTU                                                                                              | STADIUM/BRANŻA | EN4                         |         |           |
| NR DOKUMENTACJI                                                                                                 | NR RYSUNKU     | 2018_05_BODZINTYŃSKI        |         |           |