


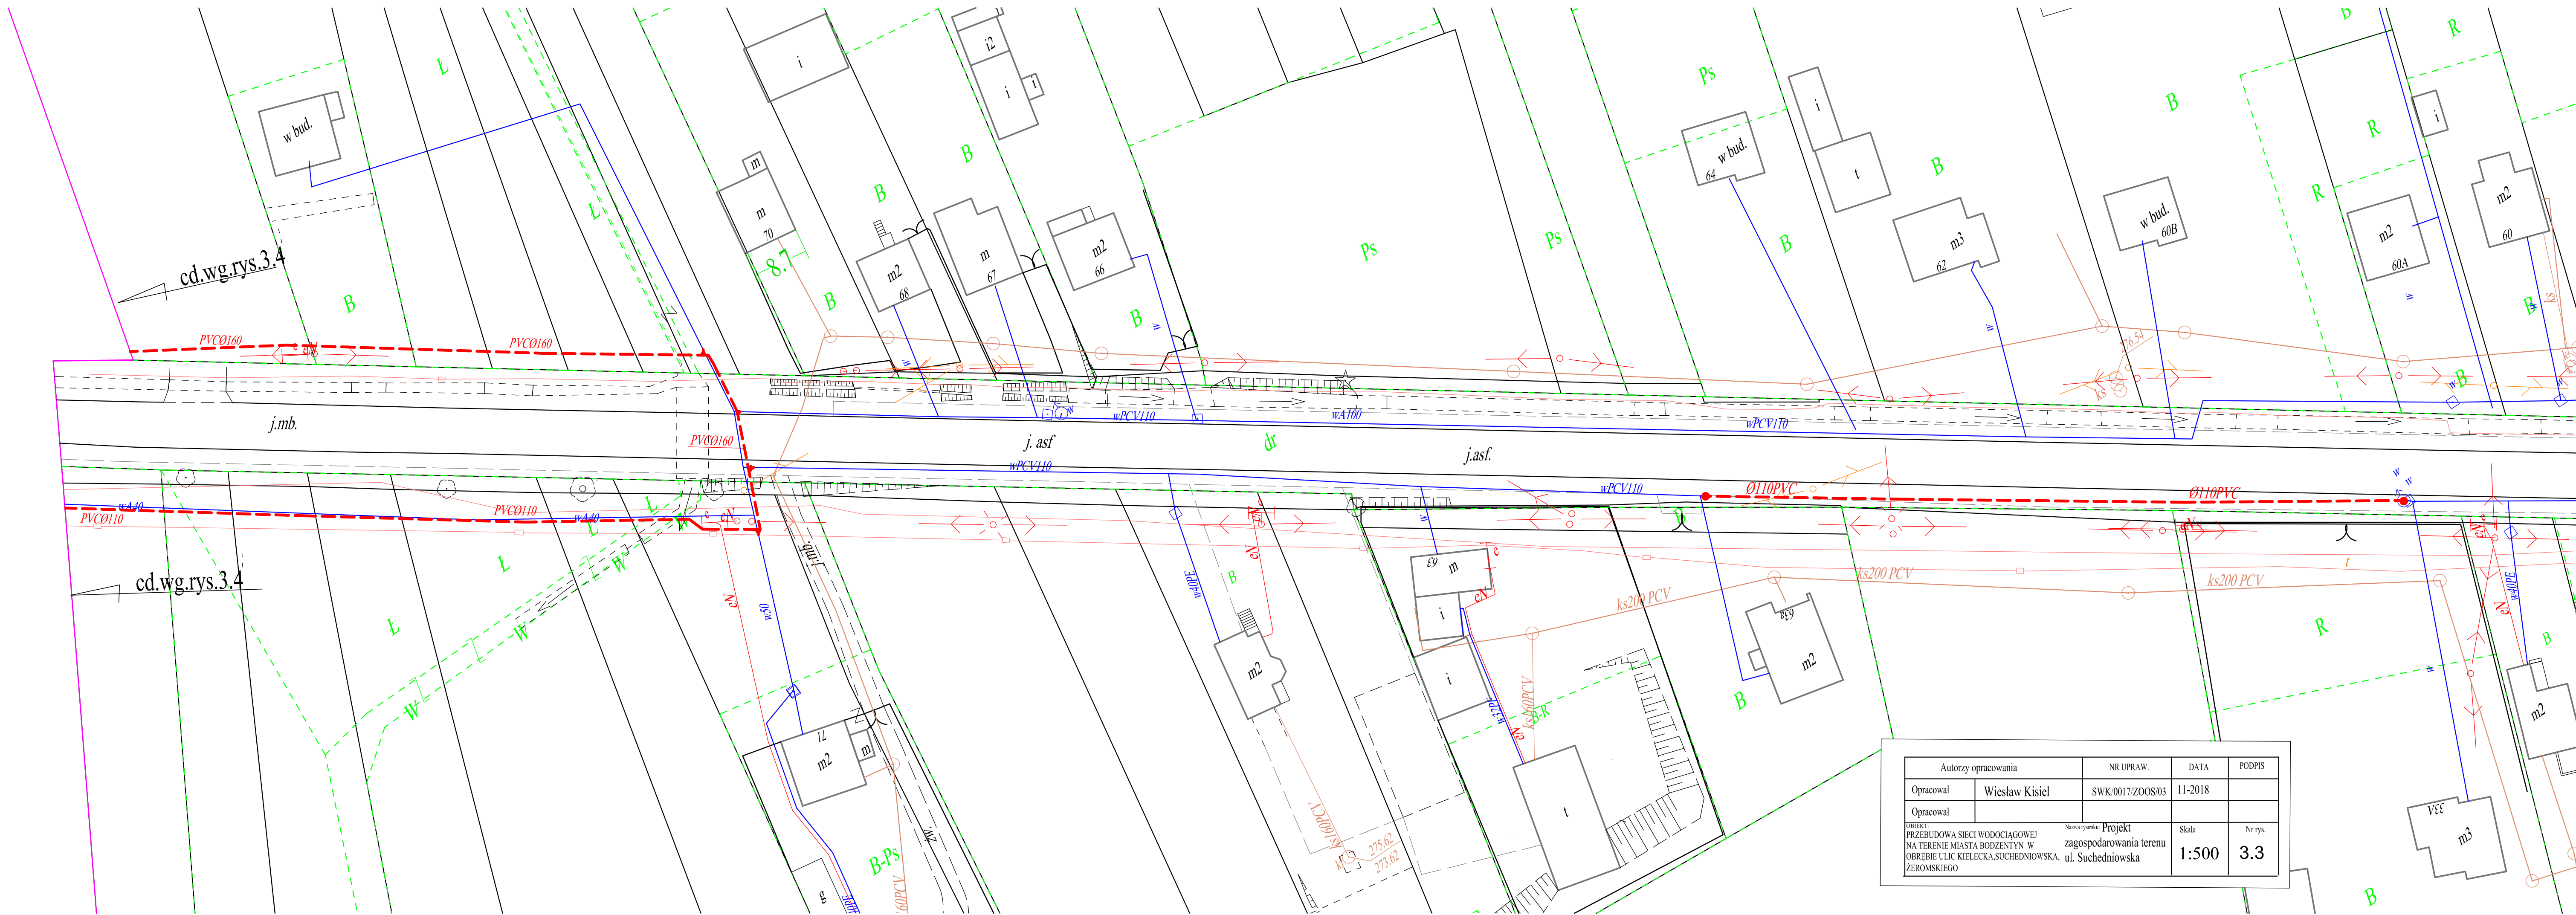

Autorzy opracowania		NR UPRAW.	DATA	PODPIS
Opracował	Wiesław Kisiel	SWK/0017/ZOOS/03	11-2018	
Opracował				
Nazwa rysunku: Projekt		Skala	Nr rys.	
PRZEBUDOWA SIECI WODOCIĄGOWEJ NA TERENIE MIASTA BODZENTYN W OBRĘBIE ULIC KIELECKA, SUCHEDNIŃSKA, ul. Suchednińska		1:500	3.3	
ZEROMSKIEGO				