


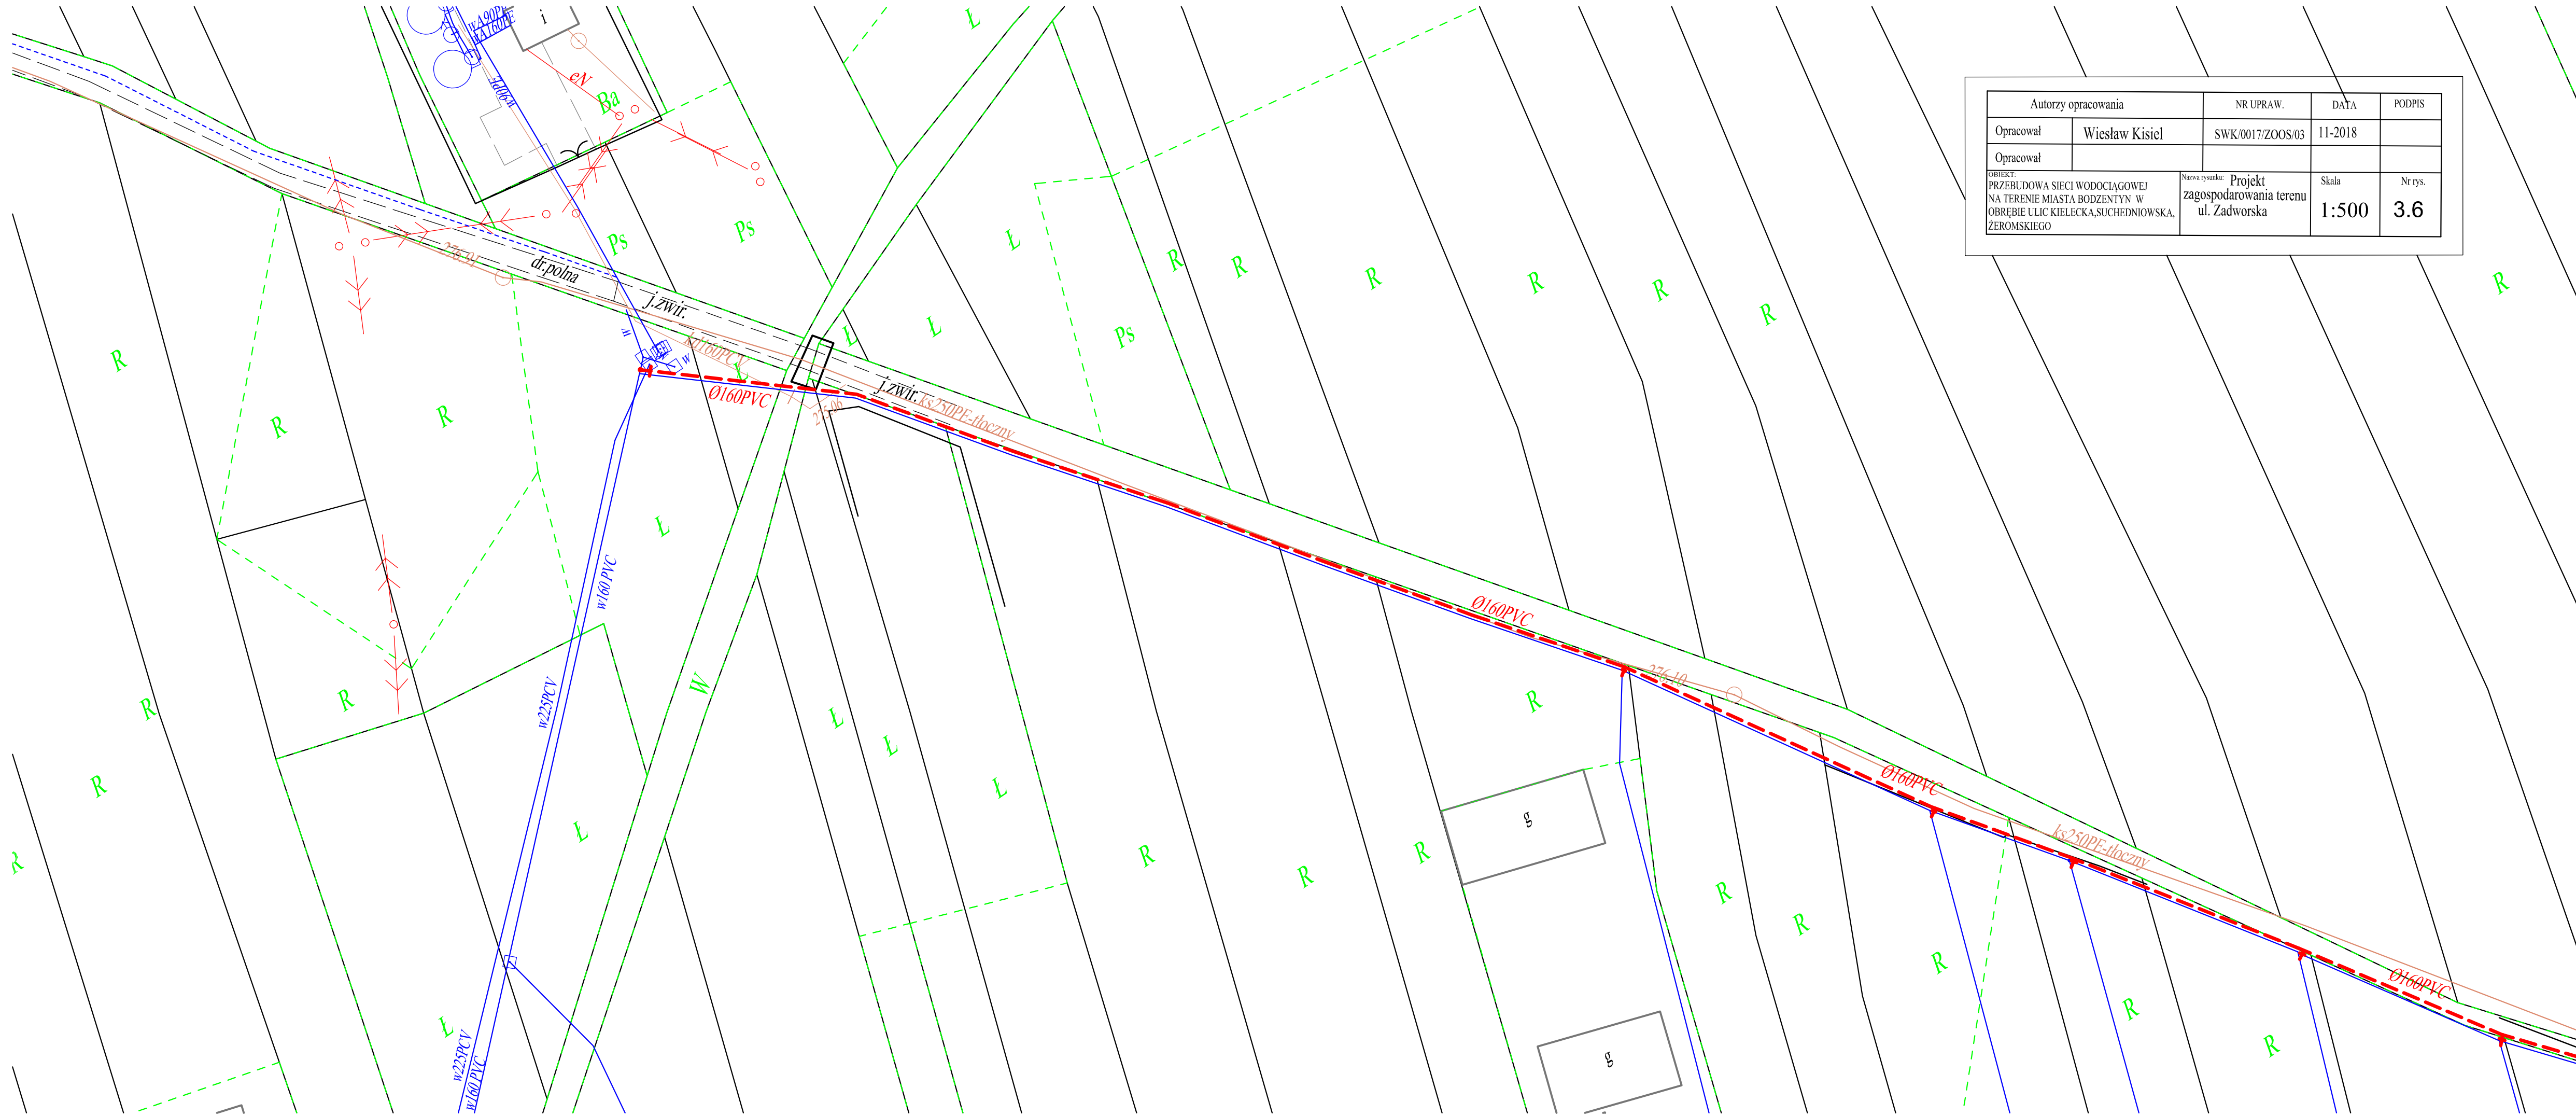

| Autorzy opracowania   |                | NR UPRAW.                                                             | DATA           | PODPIS         |
|---|----------------|-----------------------------------------------------------------------|----------------|----------------|
| Opracował   | Wiesław Kisiel | SWK/0017/ZOOS/03                                                      | 11-2018        |                |
| Opracował   |                |                                                                       |                |                |
| OBIEKT:<br>PRZEBUDOWA SIECI WODOCIĄGOWEJ<br>NA TERENIE MIASTA BODZENTYN W<br>OBRĘBIE ULIC KIELECKA, SUCHEDNIOWSKA,<br>ZEROMSKIEGO |                | Nazwa rysunku:<br>Projekt<br>zagospodarowania terenu<br>ul. Zadworska | Skala<br>1:500 | Nr rys.<br>3.6 |